

# VT08 - P01

Viv B | 2 DORMITORIOS



**SUPERFICIES:**

SUPERFICIE CONSTRUIDA CON ZZCC: \*  
**106,15 m<sup>2</sup>**

SUPERFICIE DE TERRAZA CUBIERTA:  
**7,46 m<sup>2</sup>**


SUPERFICIE DE TERRAZA DESCUBIERTA:  
-

\* Includa terraza cubierta/tendedero.

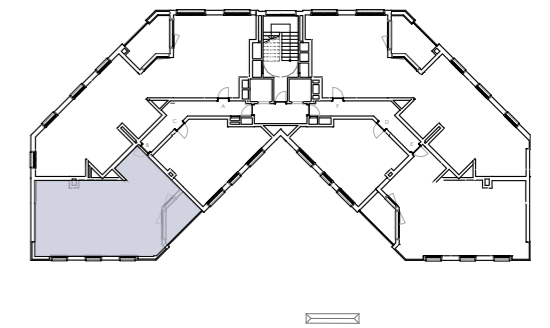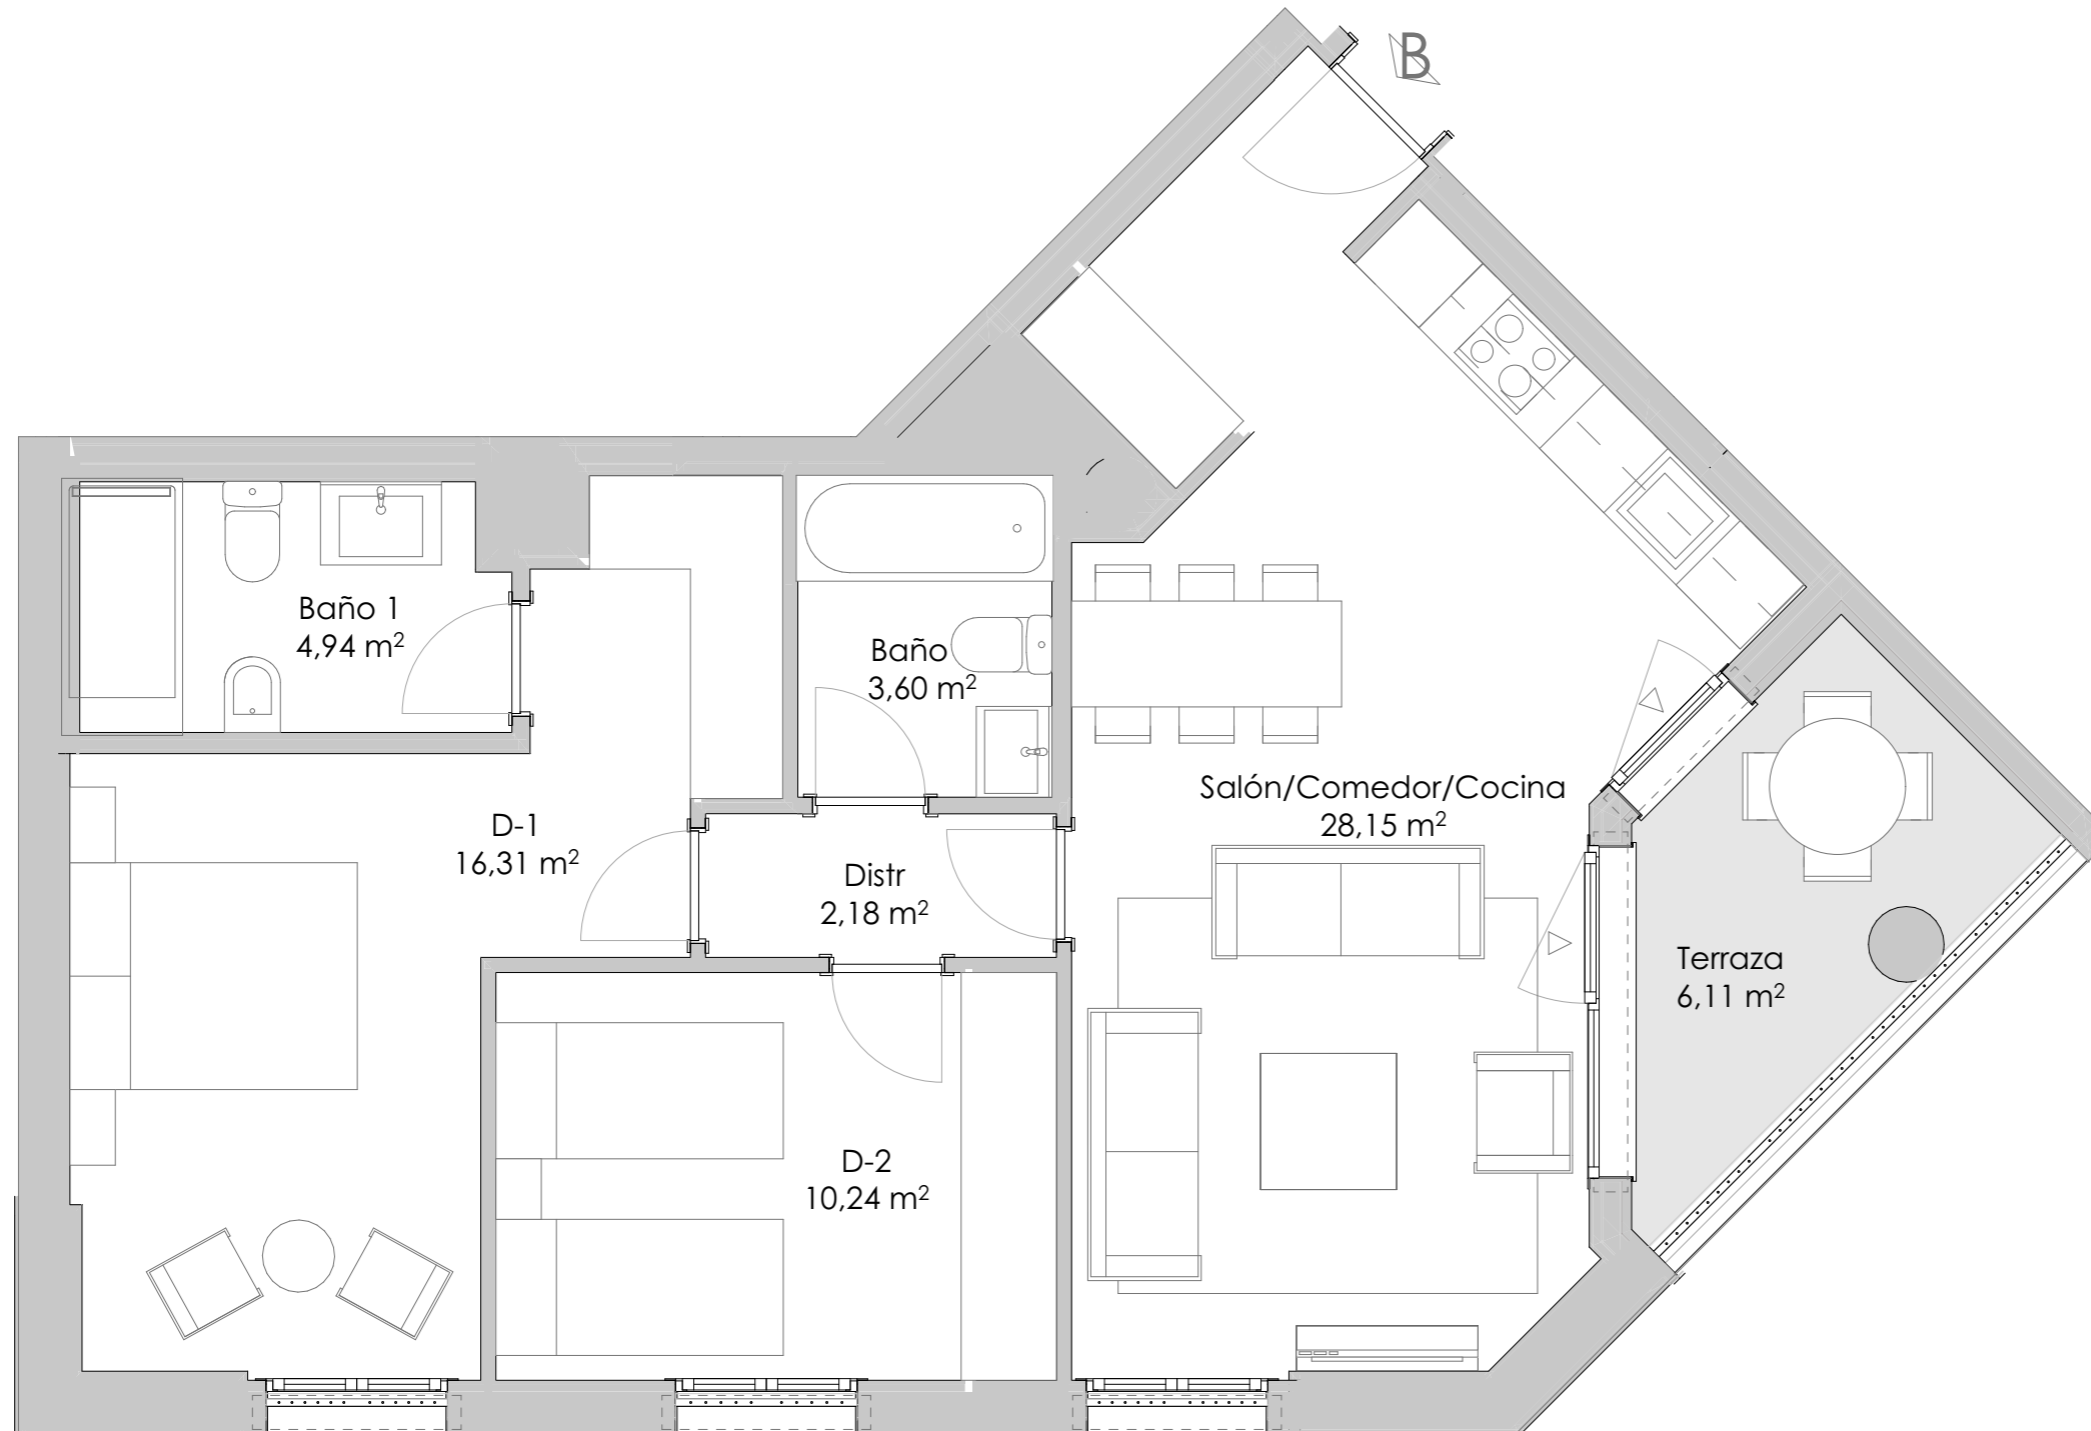

Ubicación de la tipología en planta:  
PLANTAS 1ª, 2ª, 3ª

Escala: 1/50

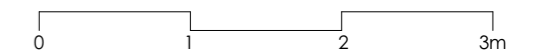

**RESIDE ARTURO SORIA**  
Exclusividad Sostenible

# VT08 - P02

Viv B | 2 DORMITORIOS



**SUPERFICIES:**

SUPERFICIE CONSTRUIDA CON ZZCC: \*  
**106,15 m<sup>2</sup>**

SUPERFICIE DE TERRAZA CUBIERTA:  
**7,46 m<sup>2</sup>**


SUPERFICIE DE TERRAZA DESCUBIERTA:  
-

\* Includa terraza cubierta/tendedero.

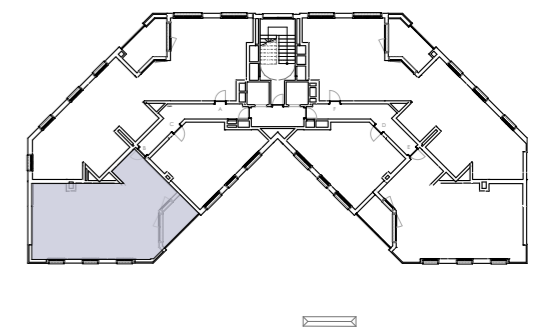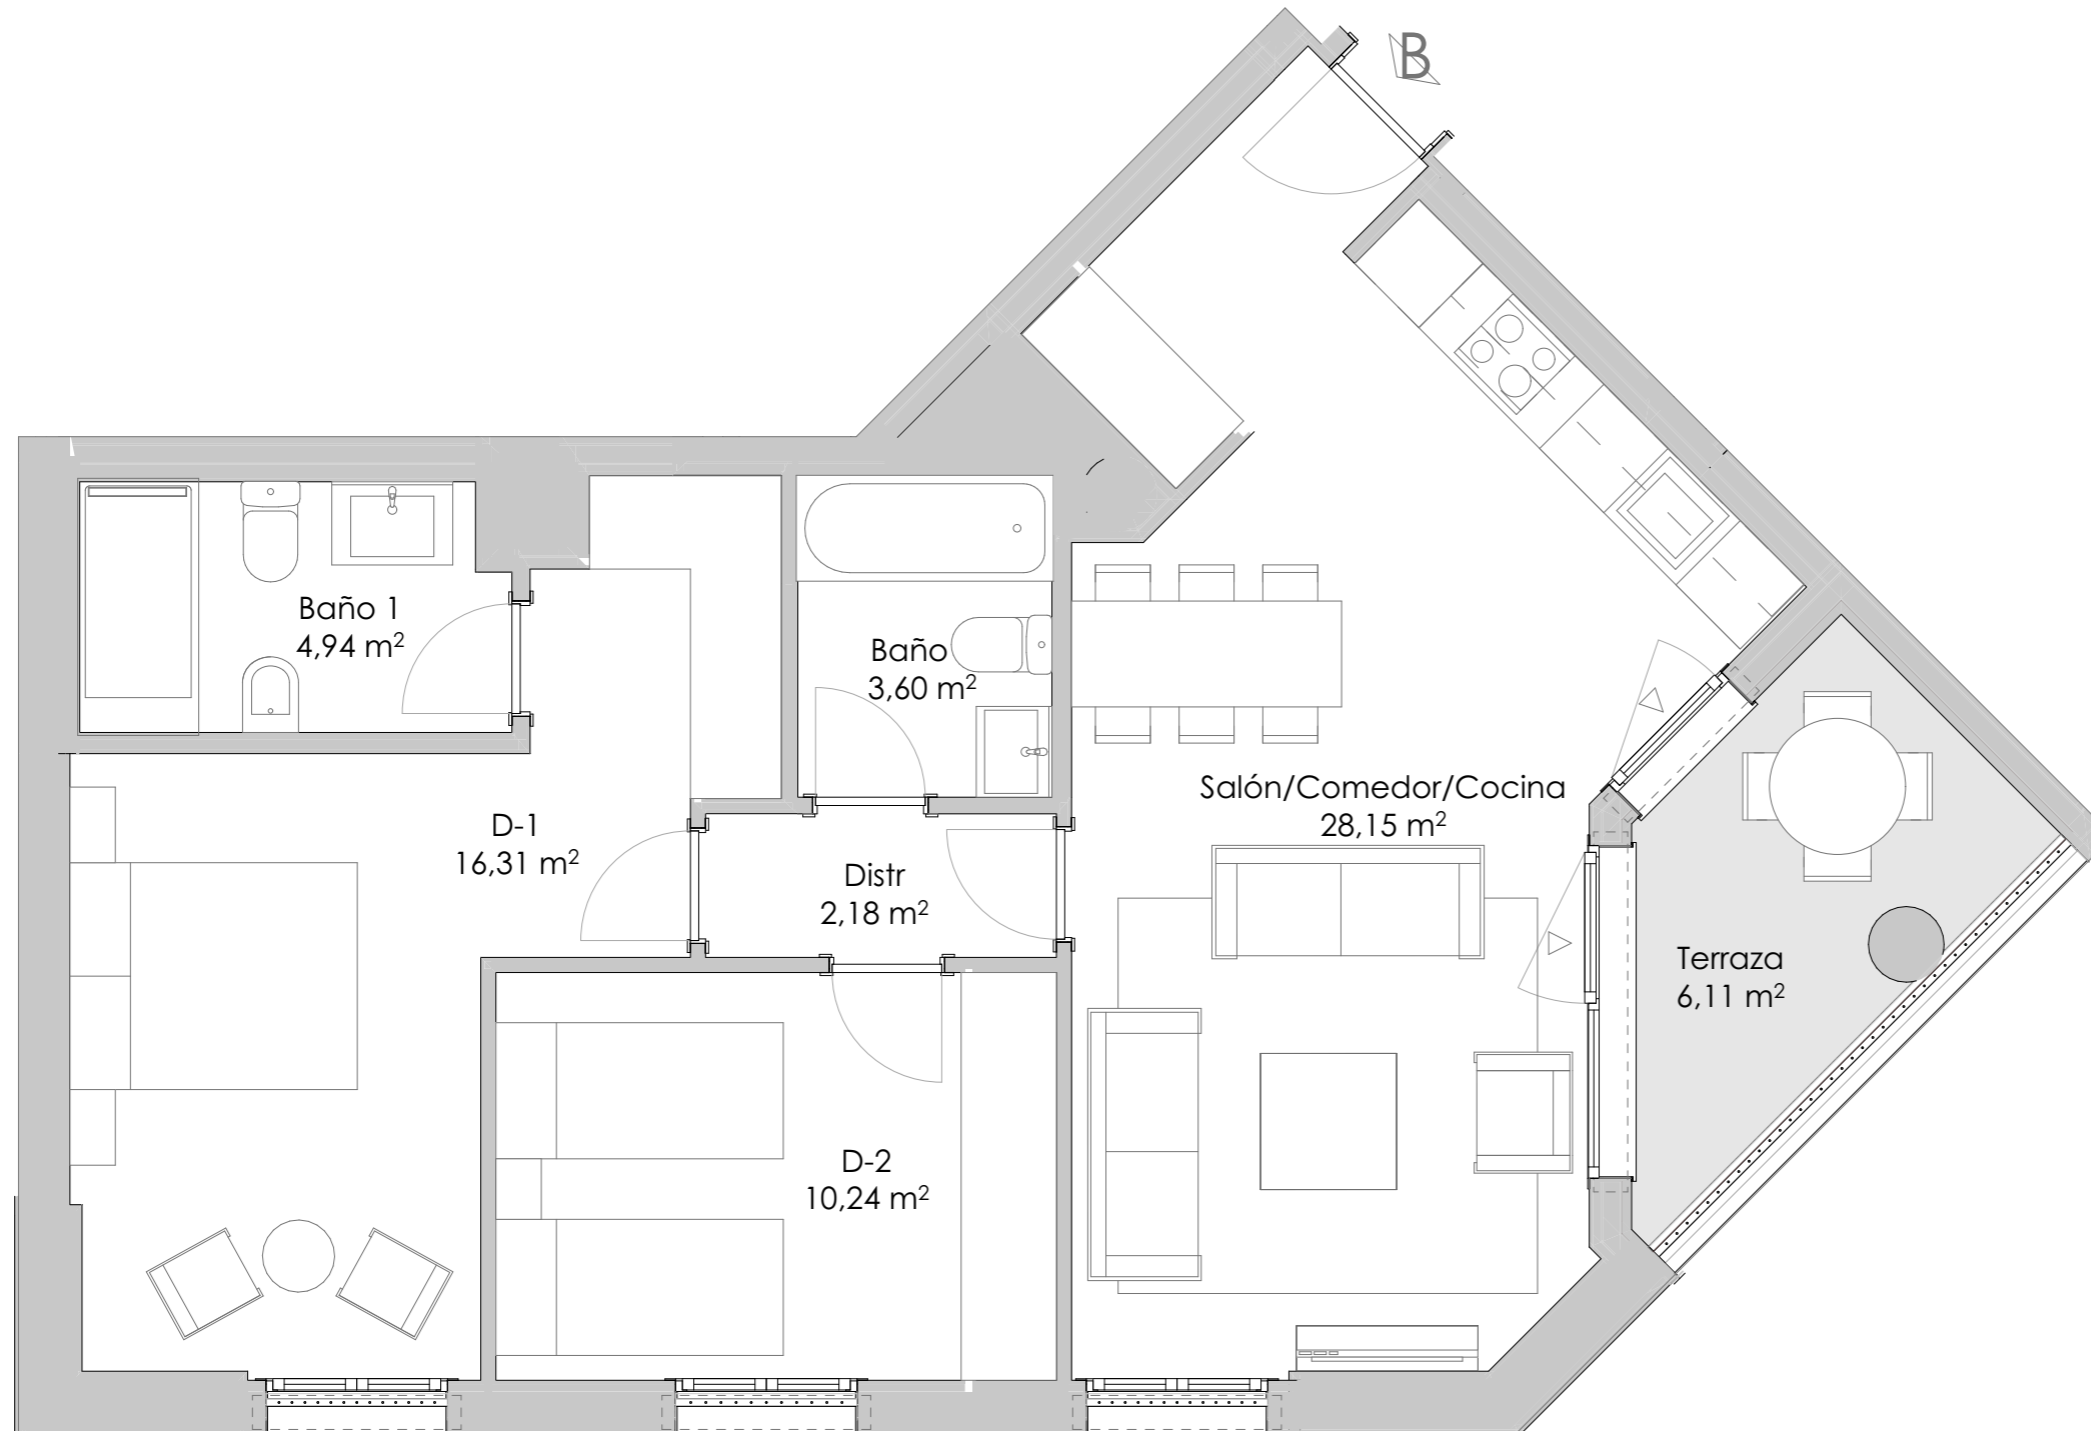

Ubicación de la tipología en planta:  
PLANTAS 1ª, 2ª, 3ª

Escala: 1/50

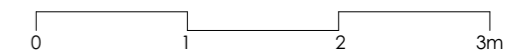


**RESIDE ARTURO SORIA**  
Exclusividad Sostenible

\* Plano correspondiente a anteproyecto. Documento no contractual. Por exigencias técnicas y/o jurídicas, este plano puede sufrir alteraciones. La superficie construida total, a su vez, puede sufrir variaciones durante la fase de anteproyecto. Las superficies rotuladas son útiles. La superficie construida total incluye superficie construida propia de la vivienda, tendedero, terrazas cubiertas y la parte proporcional de la superficie construida de zonas comunes.

# VT07 - P01

## Viv A | 3 DORMITORIOS

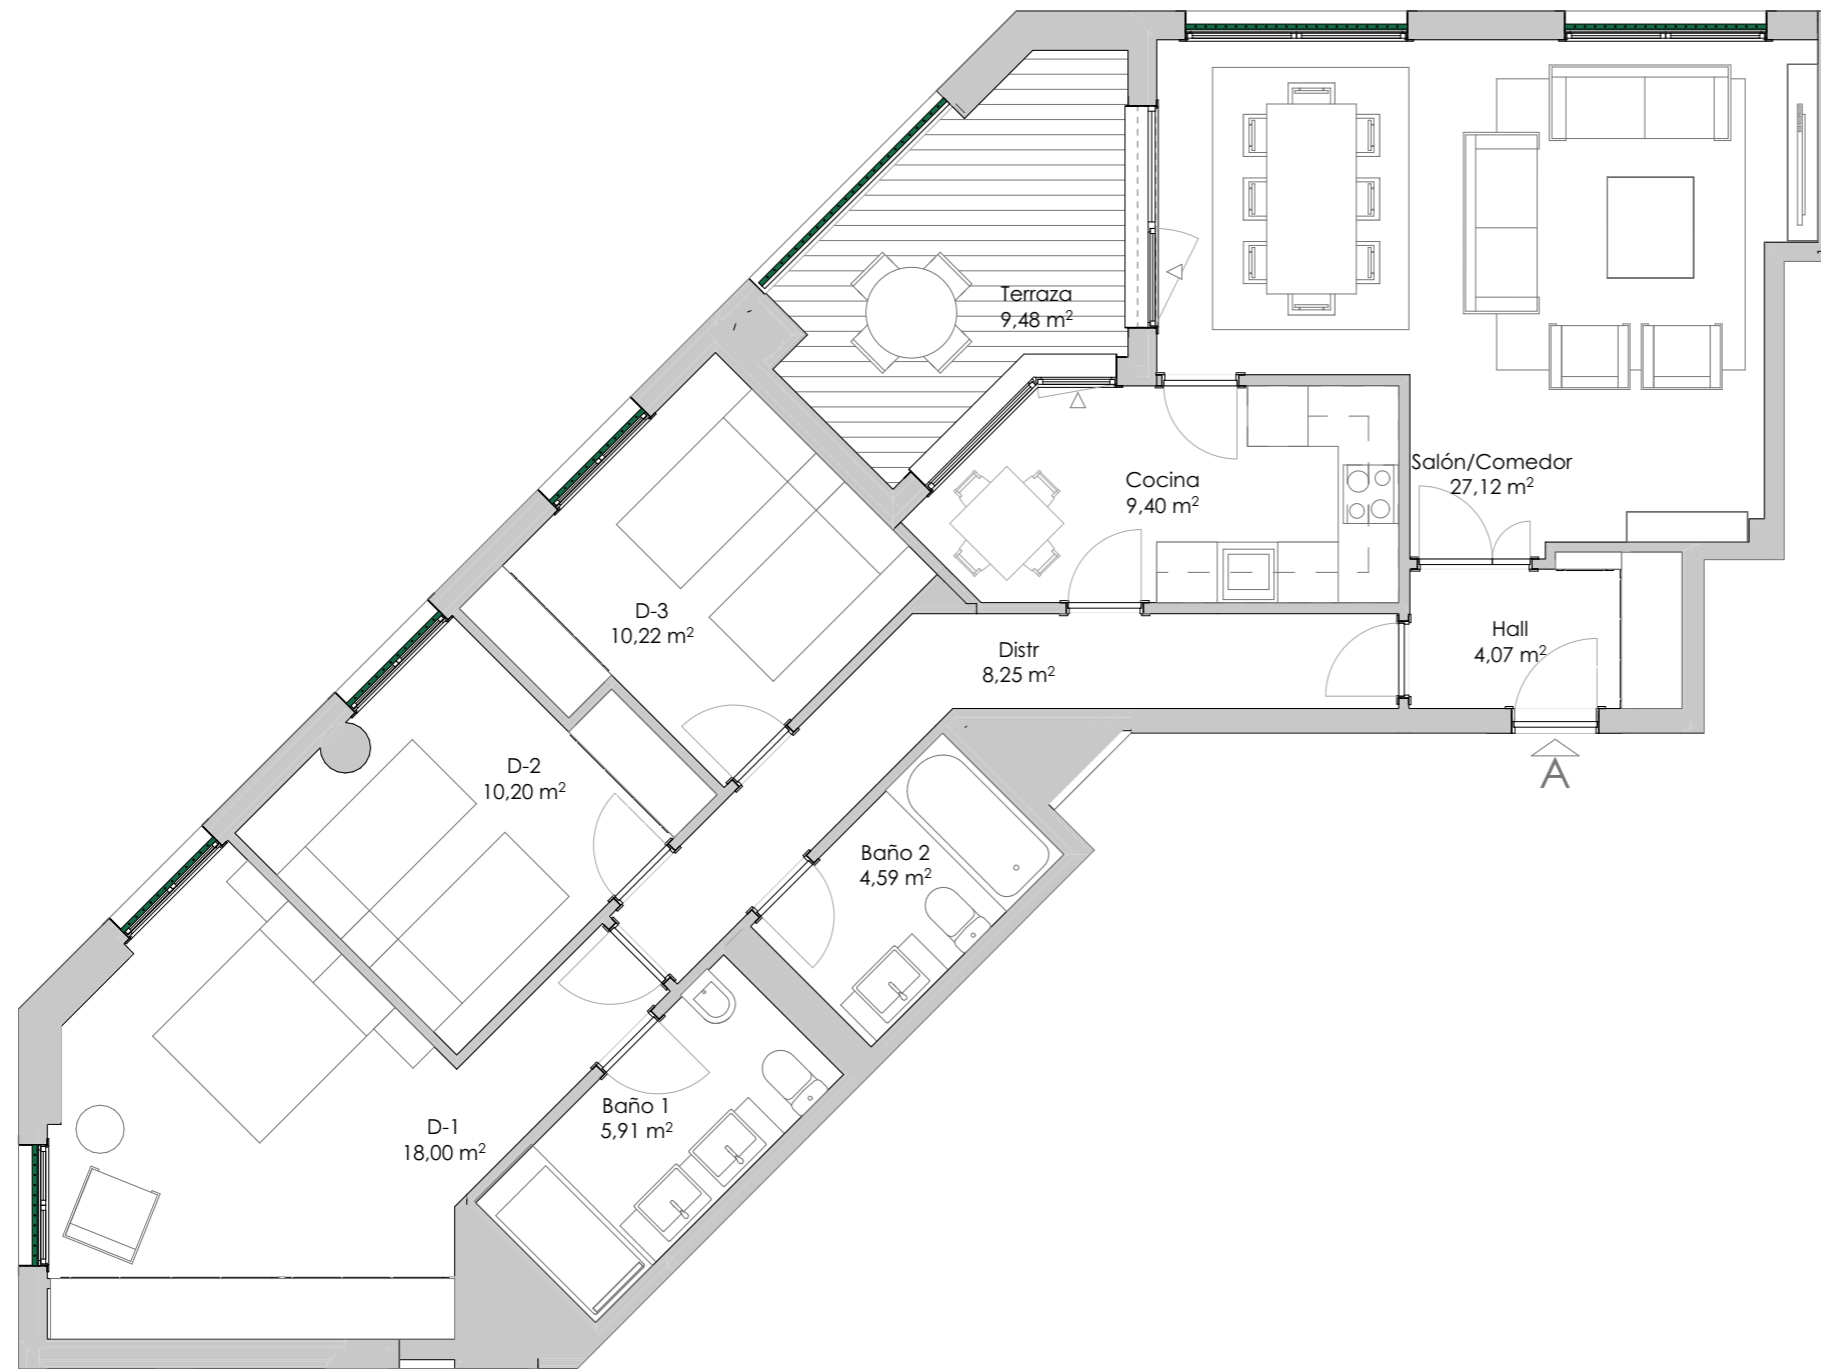


**SUPERFICIES:**

SUPERFICIE CONSTRUIDA CON ZZCC: \*  
**156,30 m<sup>2</sup>**

SUPERFICIE DE TERRAZA CUBIERTA:  
**11,44 m<sup>2</sup>**

SUPERFICIE DE TERRAZA DESCUBIERTA:  
-

\* Includa terraza cubierta/tendedero.

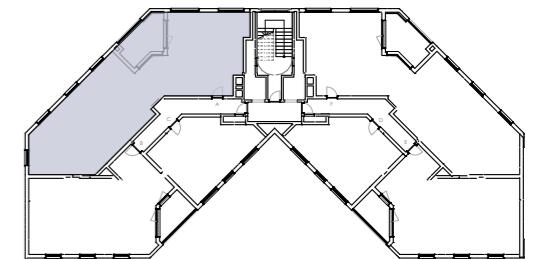

Ubicación de la tipología en planta:  
PLANTAS 1ª, 2ª, 3ª


Escala: 1/75



**RESIDE ARTURO SORIA**  
Exclusividad Sostenible

# VT07 - P02

## Viv A | 3 DORMITORIOS

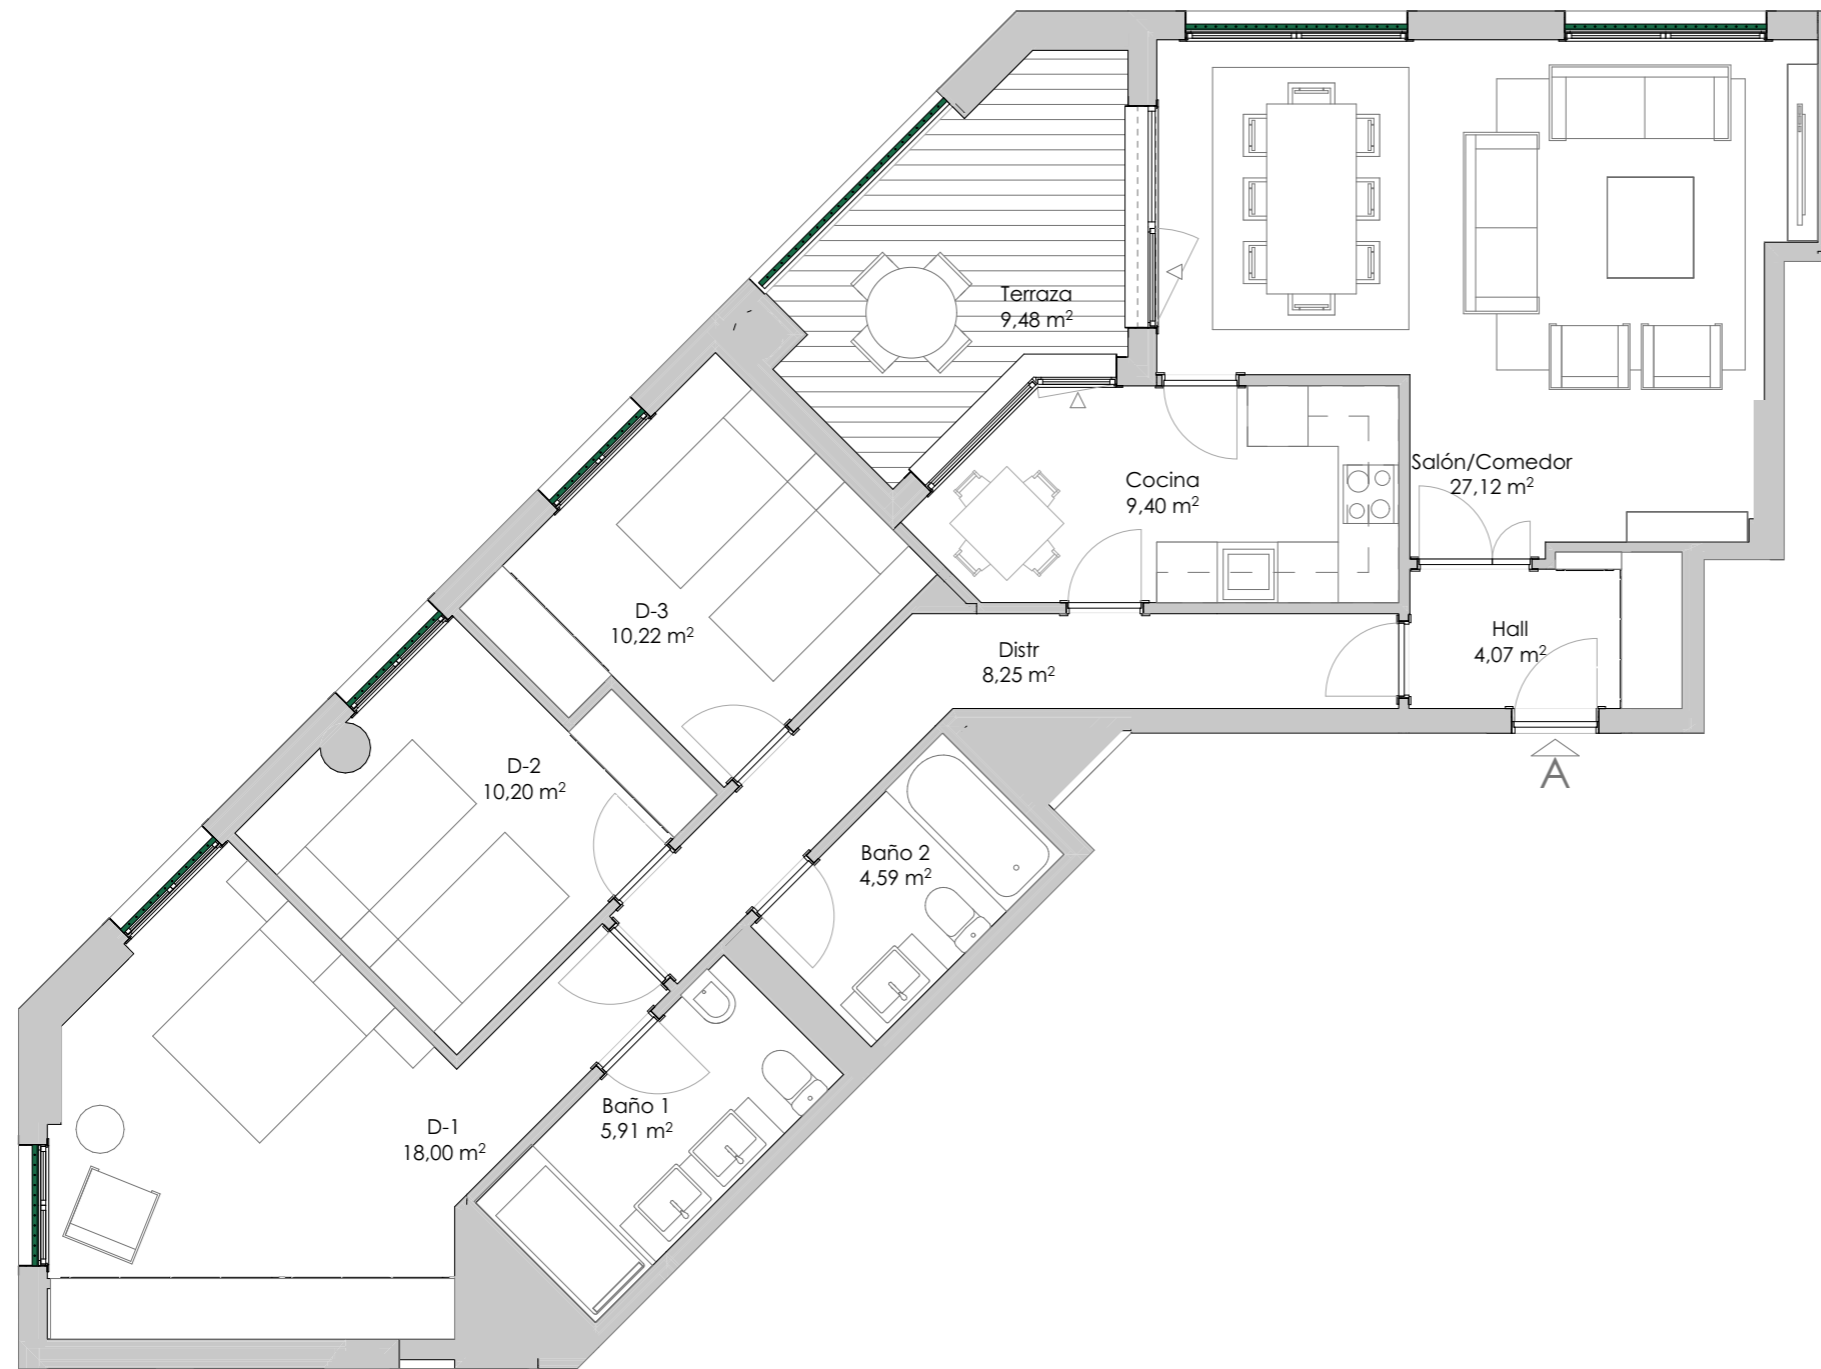


**SUPERFICIES:**

SUPERFICIE CONSTRUIDA CON ZZCC: \*  
**156,30 m<sup>2</sup>**

SUPERFICIE DE TERRAZA CUBIERTA:  
**11,44 m<sup>2</sup>**


SUPERFICIE DE TERRAZA DESCUBIERTA:  
-

\* Includa terraza cubierta/tendedero.

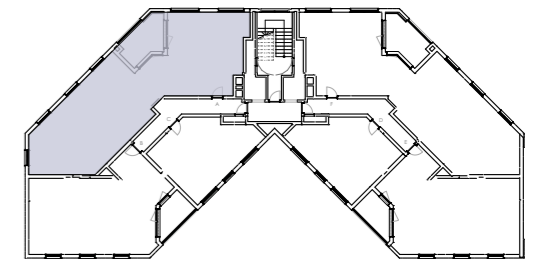

Ubicación de la tipología en planta:  
PLANTAS 1ª, 2ª, 3ª

Escala: 1/75

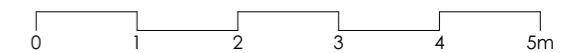

**RESIDE ARTURO SORIA**  
Exclusividad Sostenible

## VT08' - P02

Viv E | 2 DORMITORIOS



**SUPERFICIES:**

SUPERFICIE CONSTRUIDA CON ZZCC: \*  
**105,73 m<sup>2</sup>**

SUPERFICIE DE TERRAZA CUBIERTA:  
**7,46 m<sup>2</sup>**


SUPERFICIE DE TERRAZA DESCUBIERTA:  
-

\* Includa terraza cubierta/tendedero.

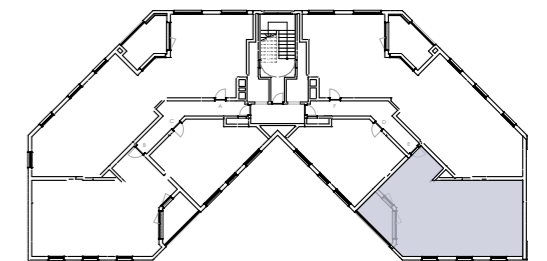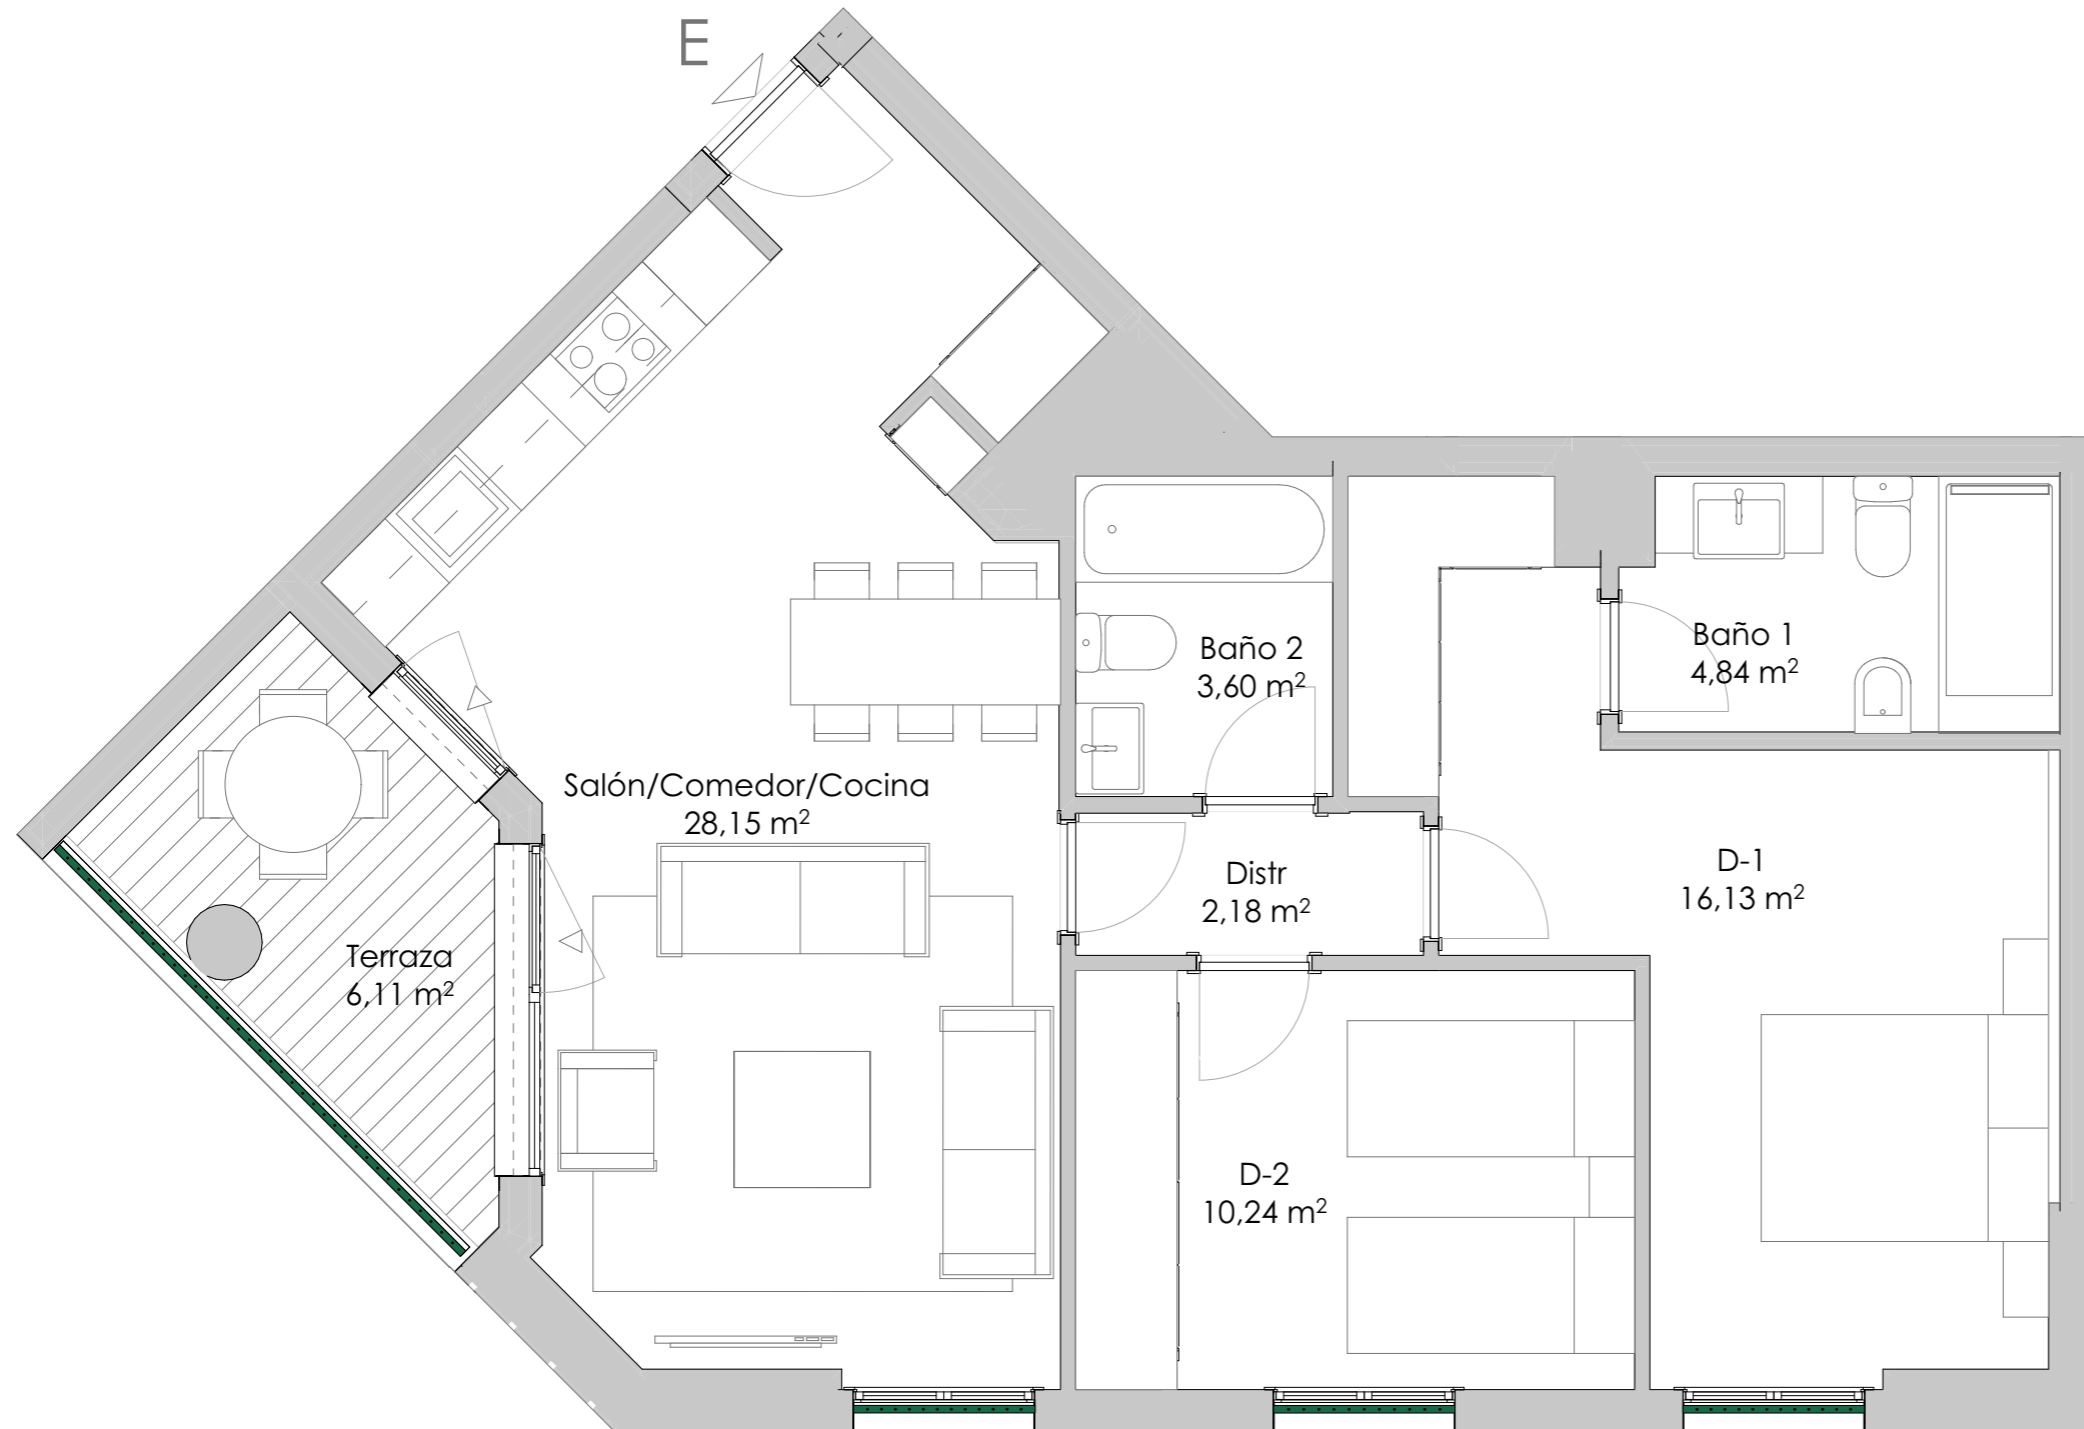

Ubicación de la tipología en planta:  
PLANTAS 1ª, 2ª, 3ª

Escala: 1/50

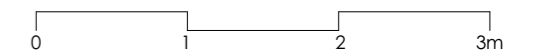

**RESIDE ARTURO SORIA**

Exclusividad Sostenible

# VT10 - P04

## Viv A | 3 DORMITORIOS


**SUPERFICIES:**

**SUPERFICIE CONSTRUIDA CON ZZCC: \***  
**152,93 m<sup>2</sup>**


**SUPERFICIE DE TERRAZA CUBIERTA:**  
**8,93 m<sup>2</sup>**

**SUPERFICIE DE TERRAZA DESCUBIERTA:**  
**72,97 m<sup>2</sup>**

\* Incluida terraza cubierta/tendedero.

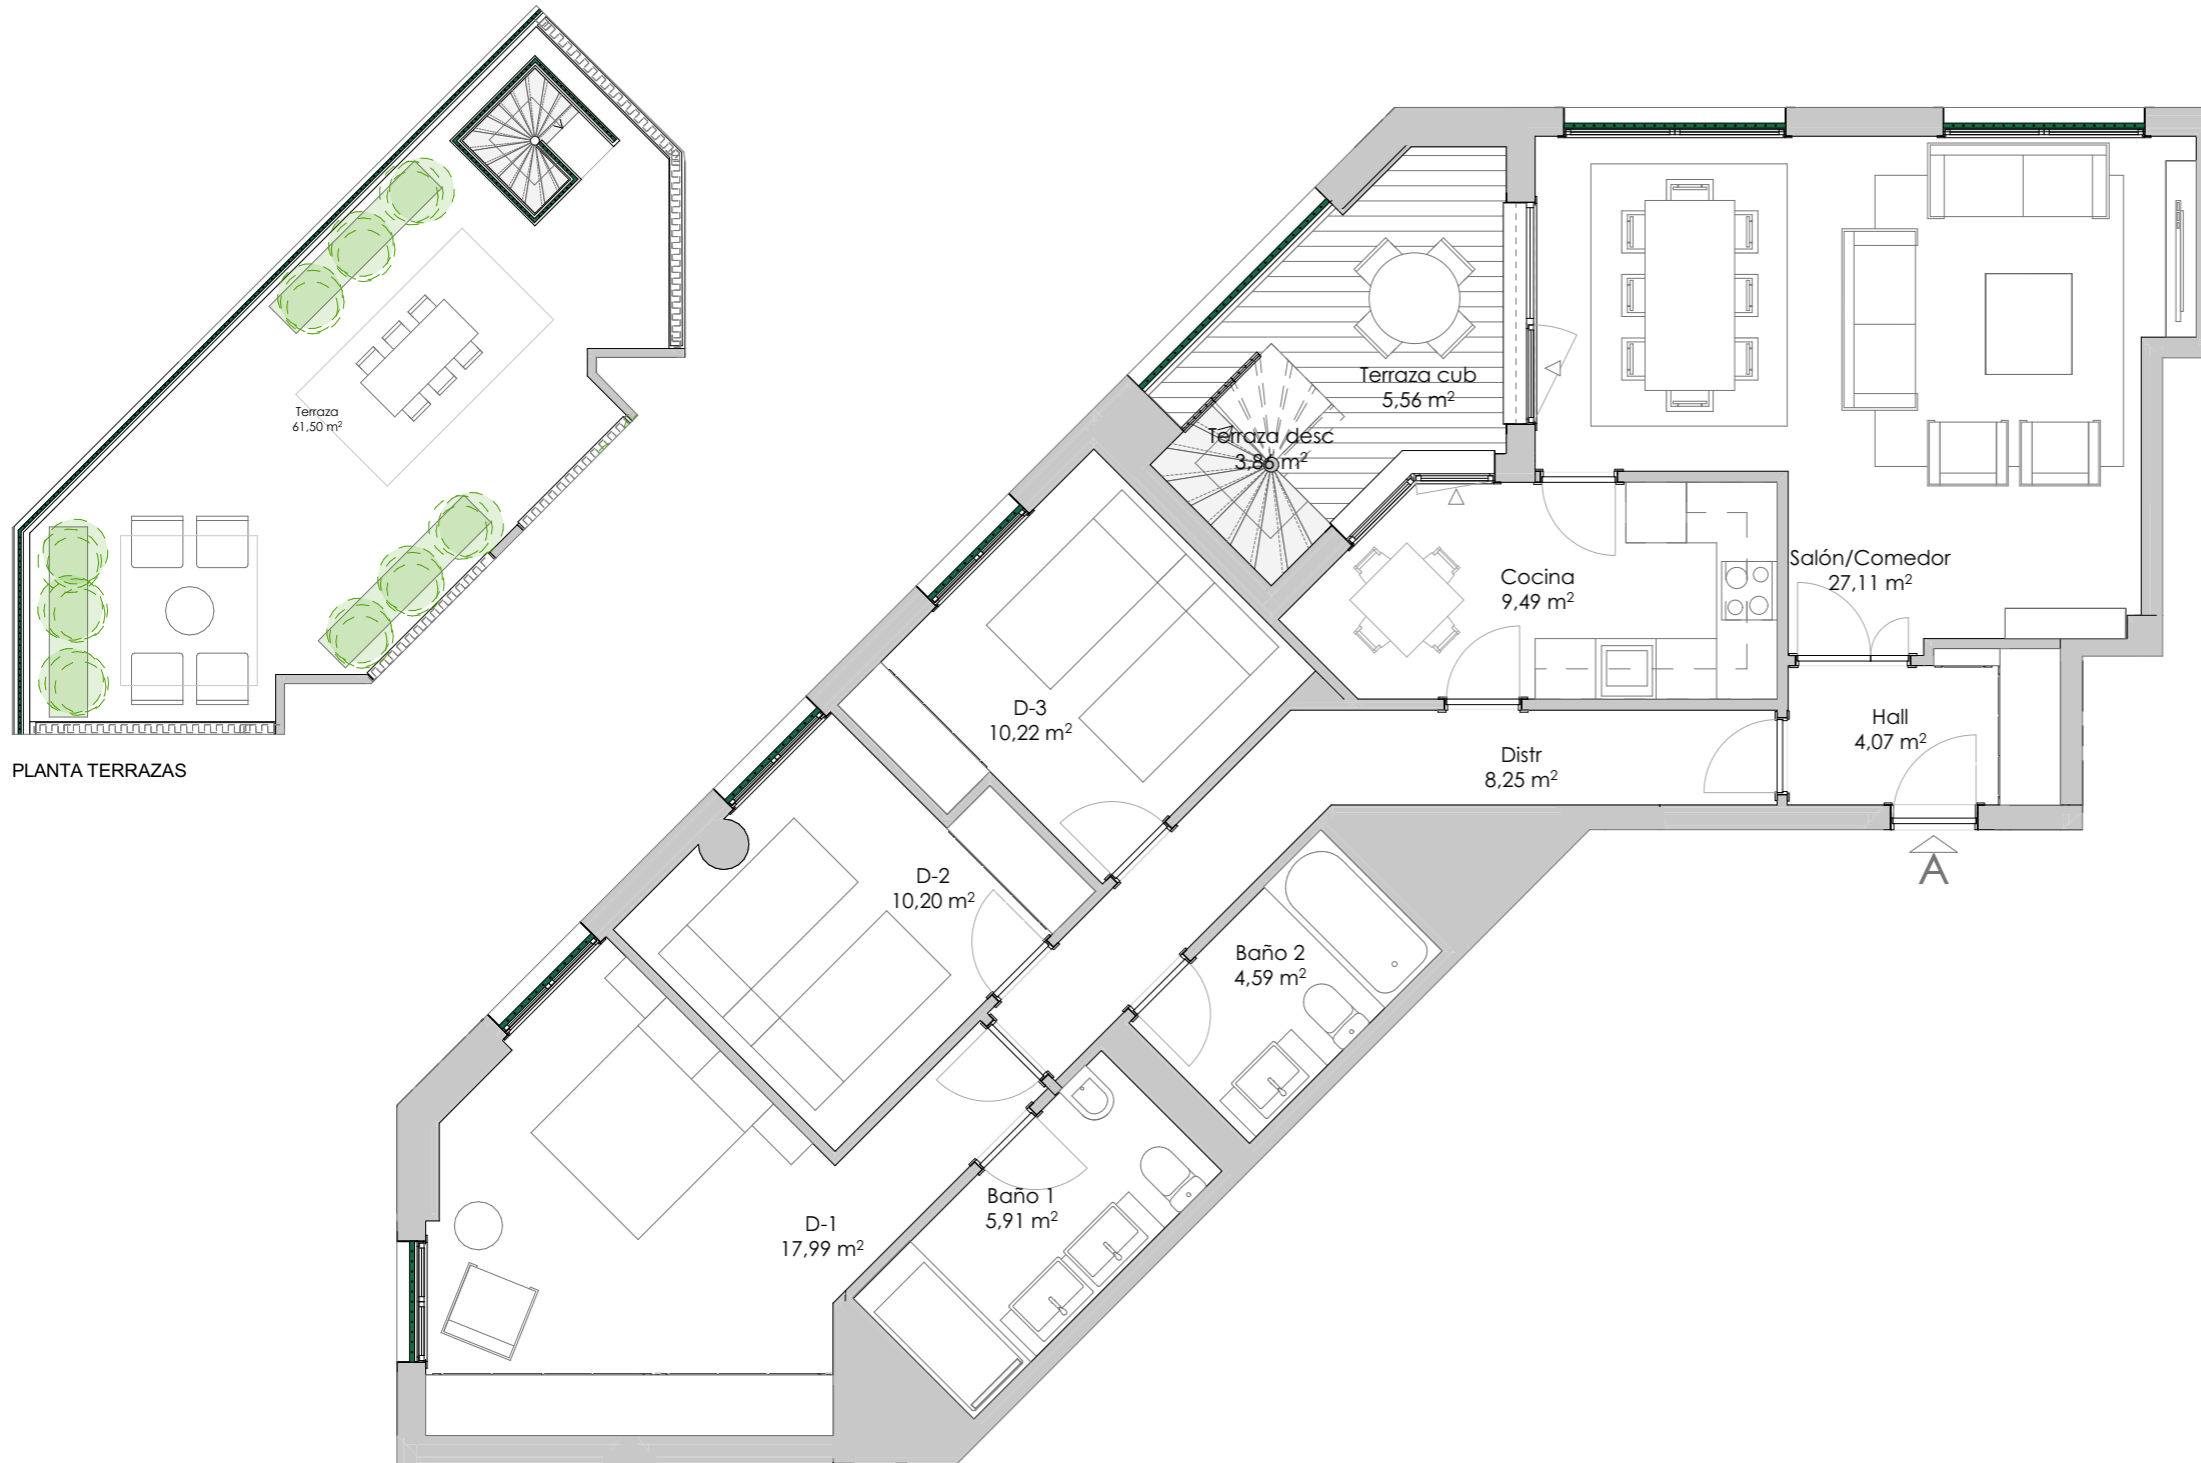

PLANTA TERRAZAS

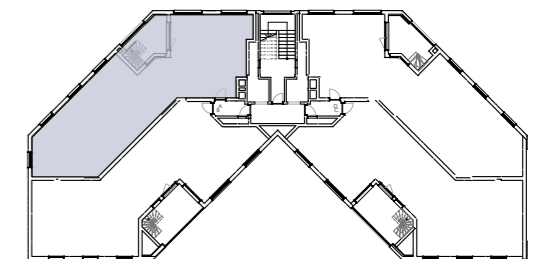

Ubicación de la tipología en planta:  
PLANTA 4ª

Escala: 1/75



**RESIDE ARTURO SORIA**  
Exclusividad Sostenible

# VT11 - P04

Viv B | 3 DORMITORIOS

**SUPERFICIES:**

SUPERFICIE CONSTRUIDA CON ZZCC: \*  
**163,71 m<sup>2</sup>**


SUPERFICIE DE TERRAZA CUBIERTA:  
**9,91 m<sup>2</sup>**

SUPERFICIE DE TERRAZA DESCUBIERTA:  
**90,00 m<sup>2</sup>**

\* Incluida terraza cubierta/tendedero.



PLANTA TERRAZAS

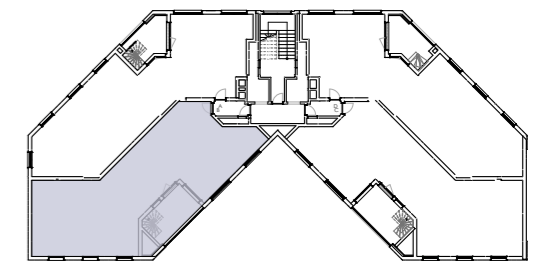

Ubicación de la tipología en planta:  
PLANTA 4ª


Escala: 1/75



**RESIDE ARTURO SORIA**  
Exclusividad Sostenible

# VT07 - P03

## Viv A | 3 DORMITORIOS

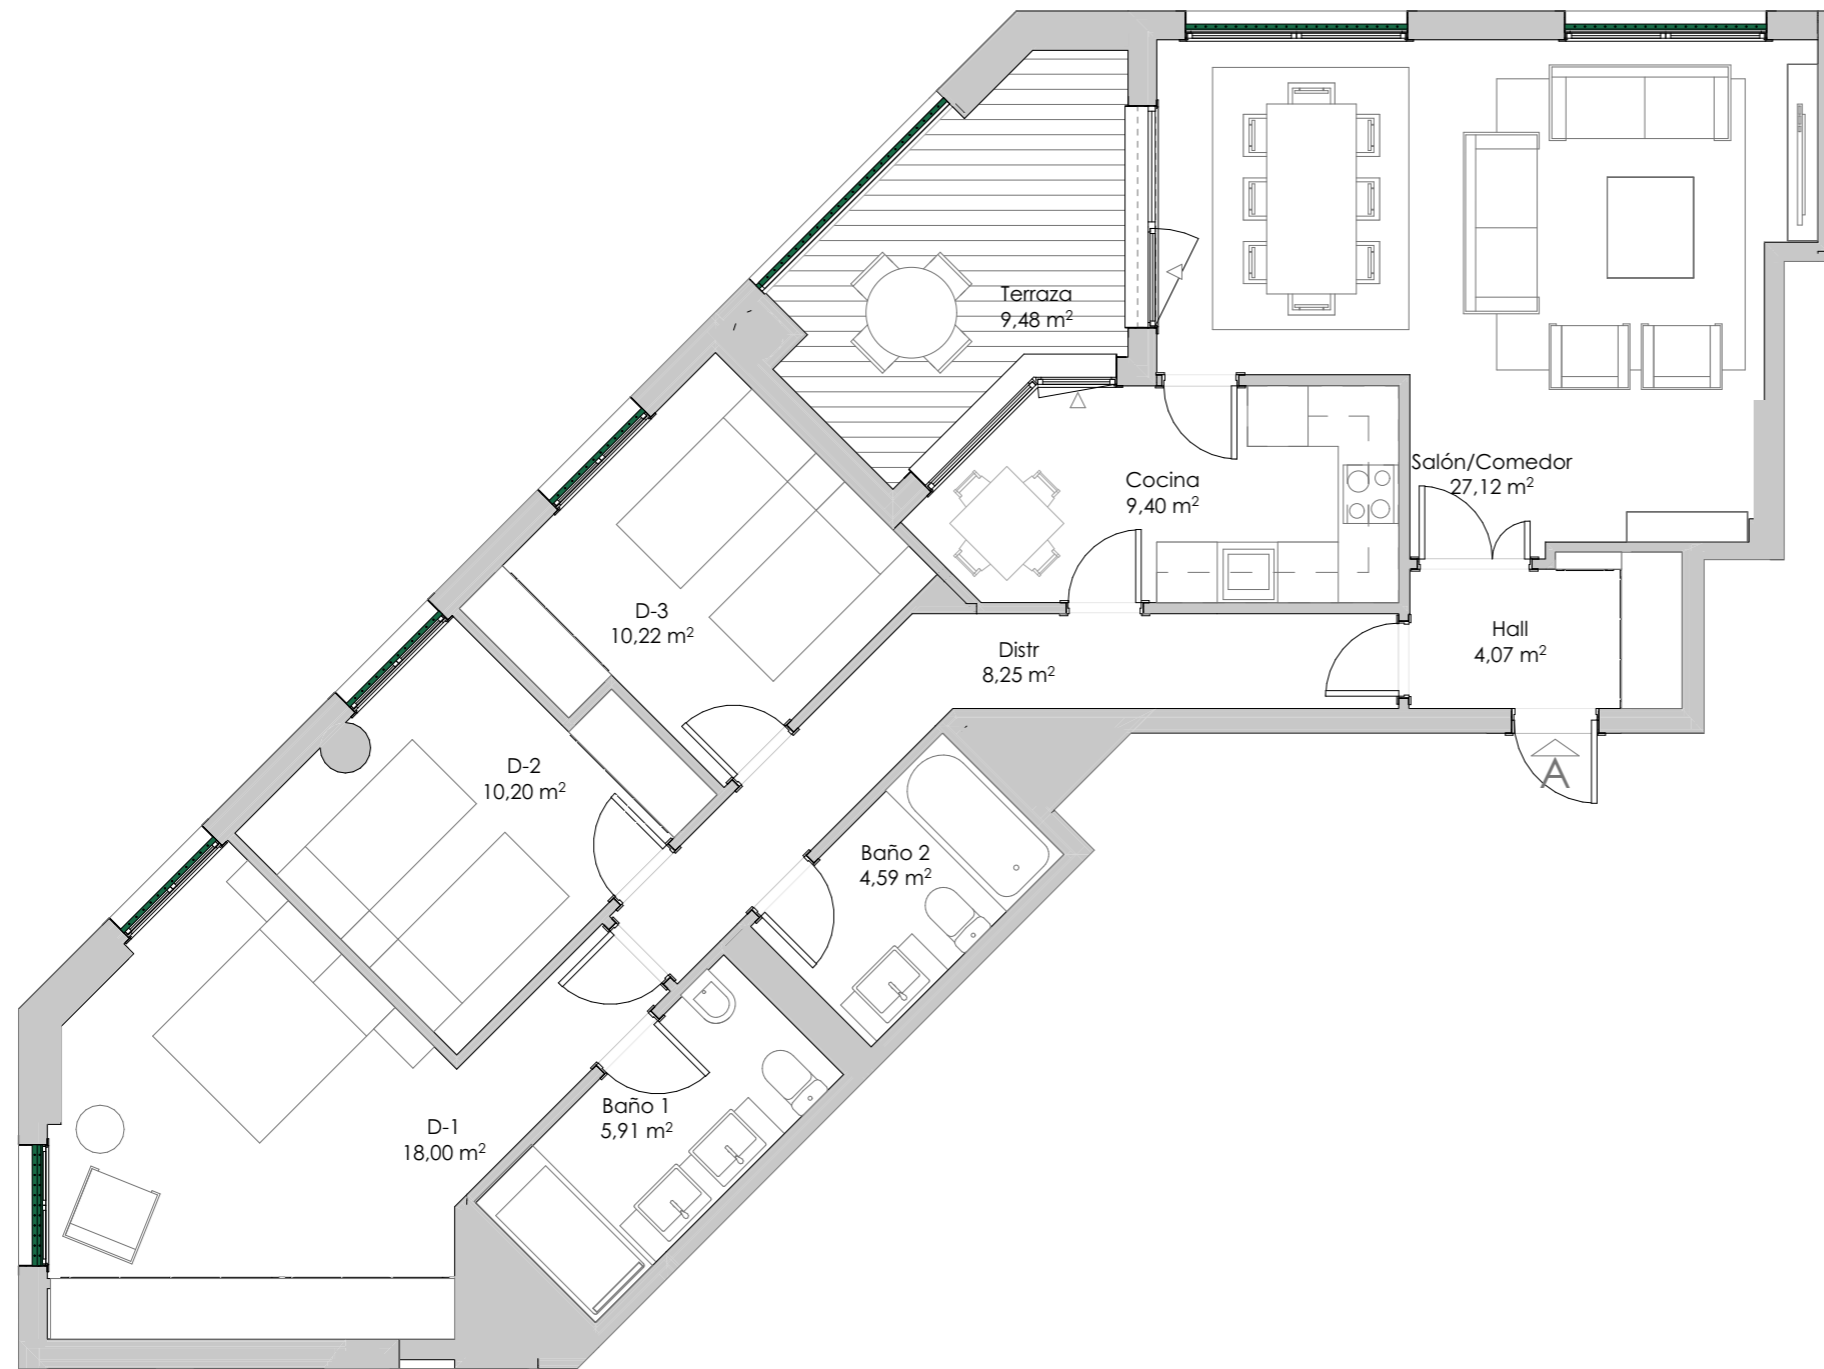


**SUPERFICIES:**

**SUPERFICIE CONSTRUIDA CON ZZCC: \***  
**156,30 m<sup>2</sup>**

**SUPERFICIE DE TERRAZA CUBIERTA:**  
**11,44 m<sup>2</sup>**


**SUPERFICIE DE TERRAZA DESCUBIERTA:**  
-

\* Includida terraza cubierta/tendedero.

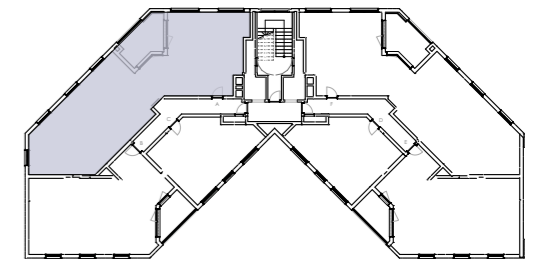

**Ubicación de la tipología en planta:**  
**PLANTAS 1ª, 2ª, 3ª**

Escala: 1/75

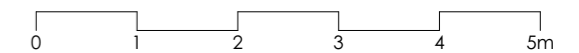

**RESIDE ARTURO SORIA**  
Exclusividad Sostenible

\* Plano correspondiente a anteproyecto. Documento no contractual. Por exigencias técnicas y/o jurídicas, este plano puede sufrir alteraciones. La superficie construida total, a su vez, puede sufrir variaciones durante la fase de anteproyecto. Las superficies rotuladas son útiles. La superficie construida total incluye superficie construida propia de la vivienda, tendedero, terrazas cubiertas y la parte proporcional de la superficie construida de zonas comunes.



# VT05 - P0

Viv E | 2 DORMITORIOS


**SUPERFICIES:**

SUPERFICIE CONSTRUIDA CON ZZCC: \*  
**92,43 m<sup>2</sup>**

SUPERFICIE DE TERRAZA CUBIERTA:  
-

SUPERFICIE DE TERRAZA DESCUBIERTA:  
**83,35 m<sup>2</sup>**

\* Includa terraza cubierta/tendedero.

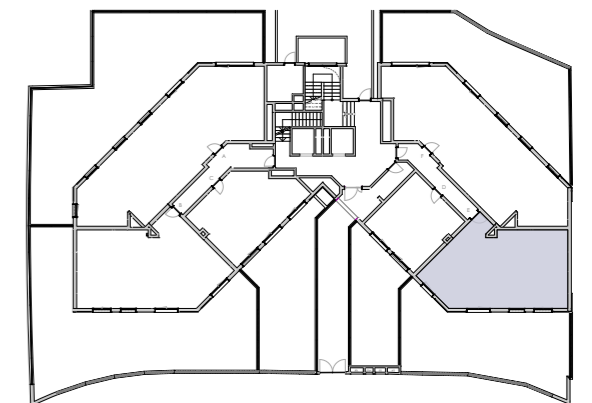

Ubicación de la tipología en planta:  
PLANTA BAJA

Escala: 1/75



**RESIDE ARTURO SORIA**  
Exclusividad Sostenible

## VT06 - P0

Viv F | 3 DORMITORIOS



**SUPERFICIES:**

**SUPERFICIE CONSTRUIDA CON ZZCC: \***  
**129,78 m<sup>2</sup>**

**SUPERFICIE DE TERRAZA CUBIERTA:**  
-


**SUPERFICIE DE TERRAZA DESCUBIERTA:**  
**88,35 m<sup>2</sup>**

\* Incluida terraza cubierta/tendedero.

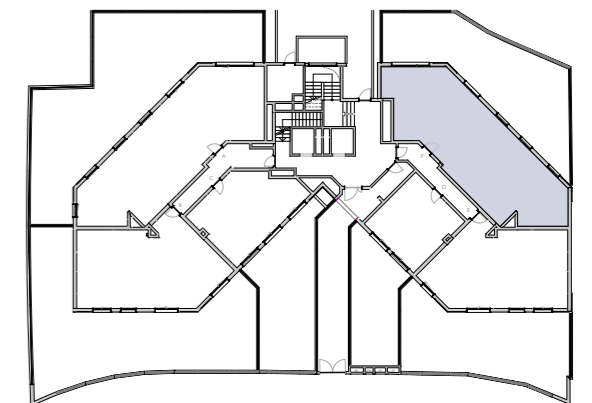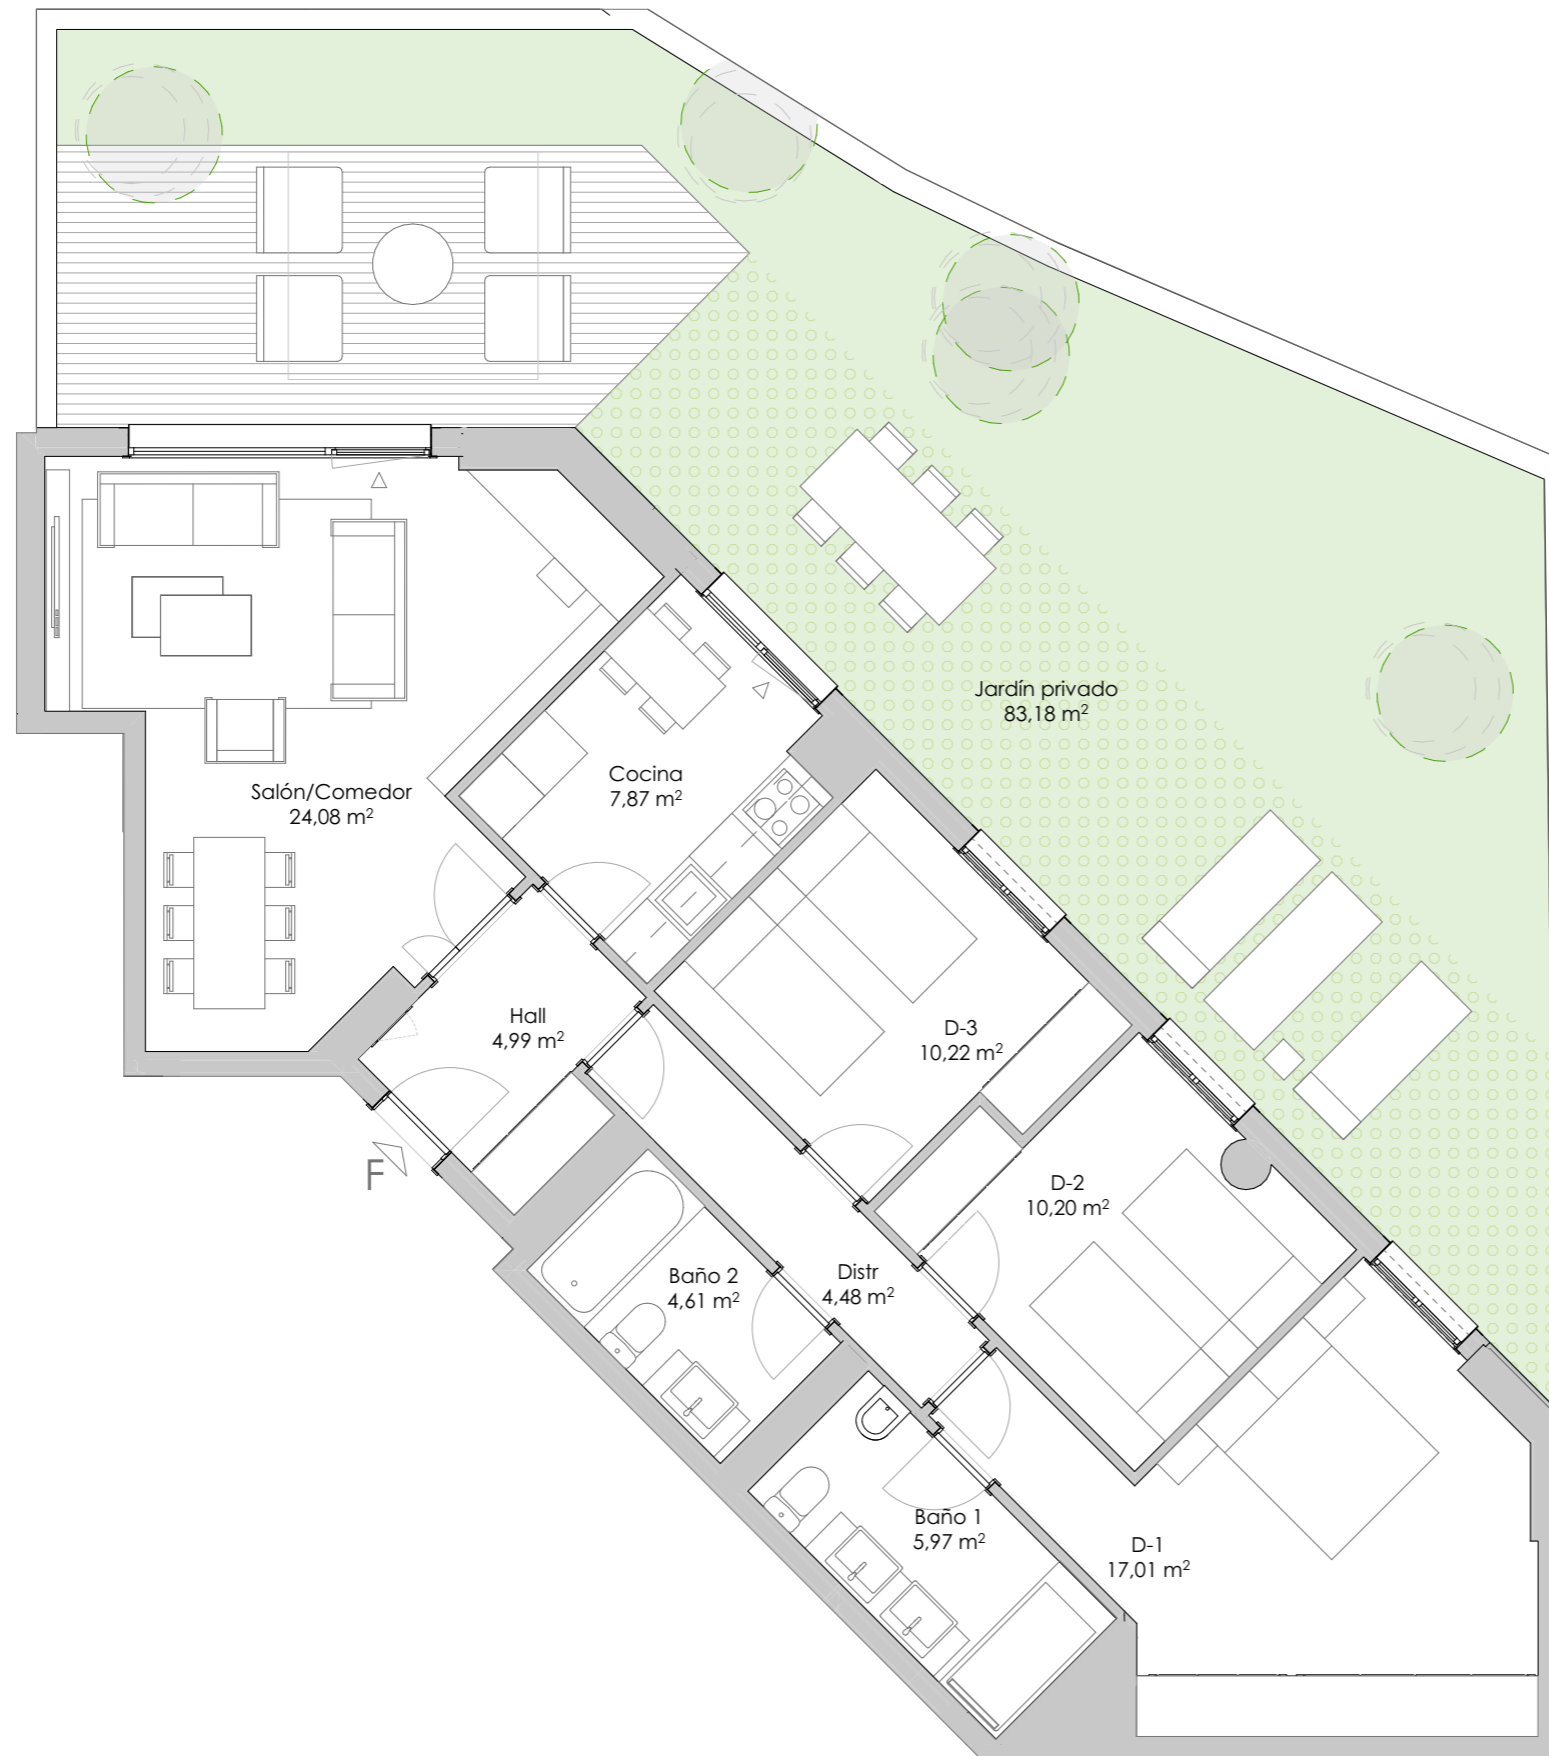

**Ubicación de la tipología en planta:**  
**PLANTA BAJA**

Escala: 1/75

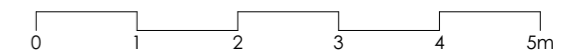

**RESIDE ARTURO SORIA**  
Exclusividad Sostenible