


VT07 - P01

Viv A | 3 DORMITORIOS

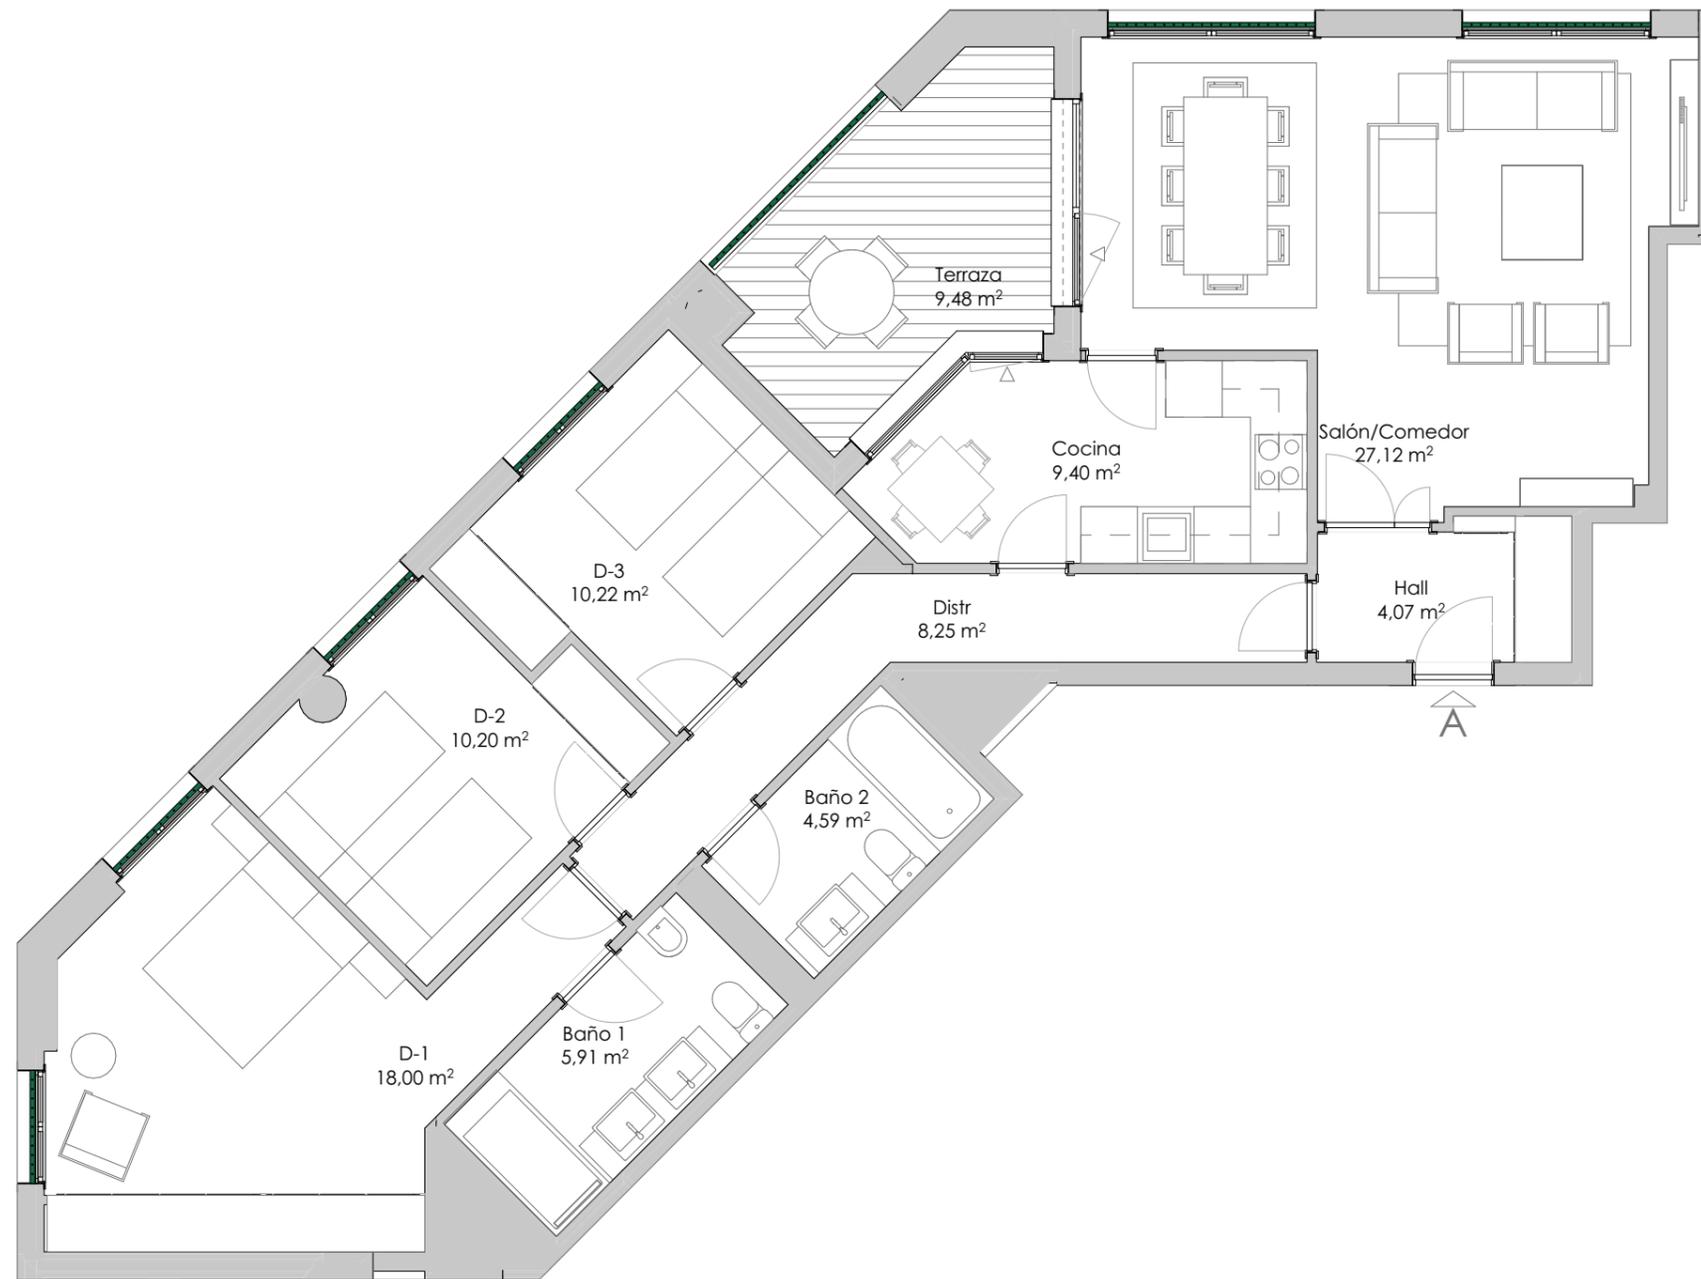


SUPERFICIES:

SUPERFICIE CONSTRUIDA CON ZZCC: *
156,30 m²

SUPERFICIE DE TERRAZA CUBIERTA:
11,44 m²


SUPERFICIE DE TERRAZA DESCUBIERTA:
-

* Includa terraza cubierta/tendedero.

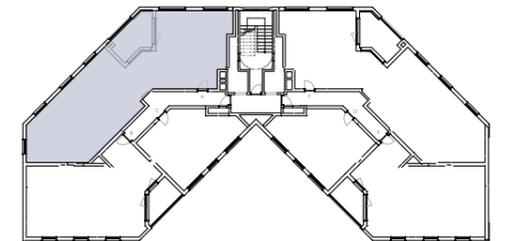

Ubicación de la tipología en planta:
PLANTAS 1ª, 2ª, 3ª


Escala: 1/75

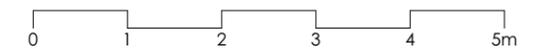

RESIDE ARTURO SORIA
Exclusividad Sostenible

VT07 - P02

Viv A | 3 DORMITORIOS

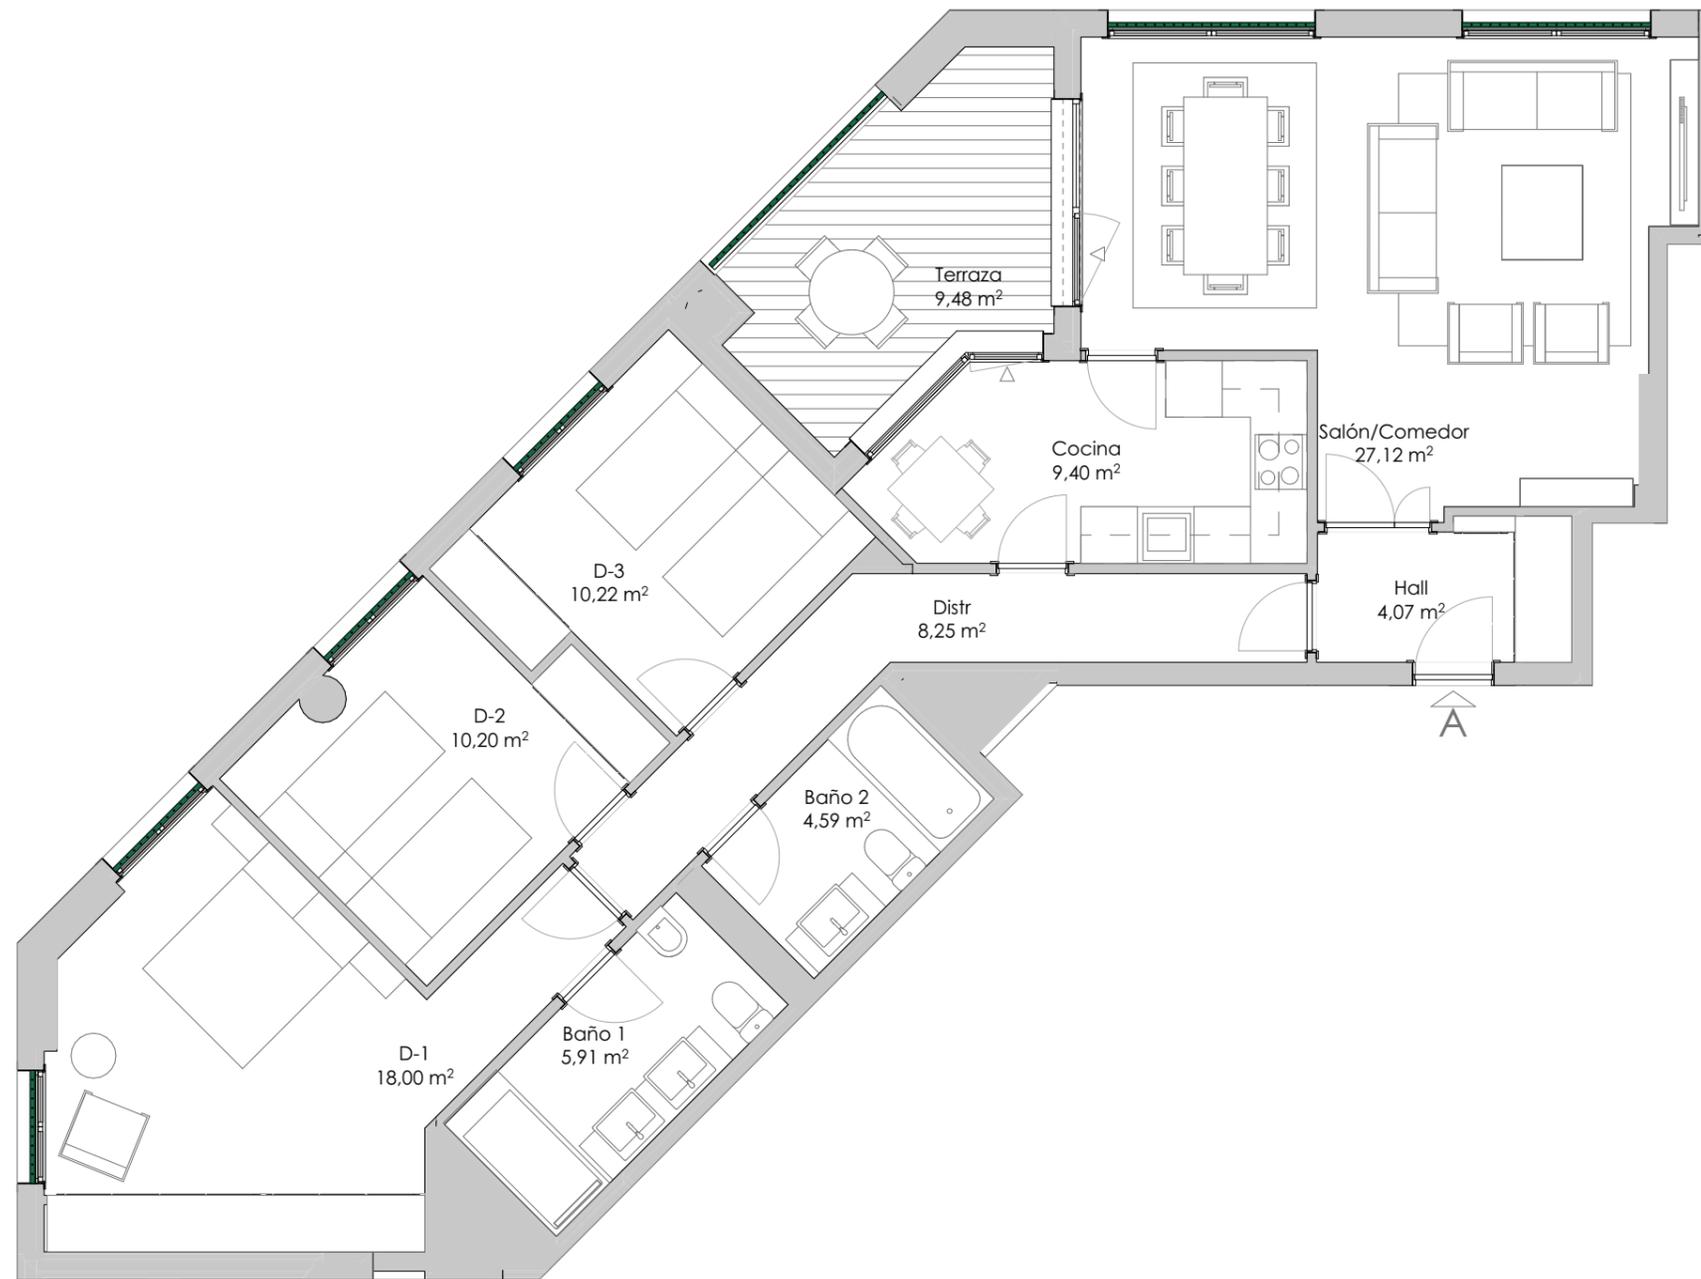


SUPERFICIES:

SUPERFICIE CONSTRUIDA CON ZZCC: *
156,30 m²

SUPERFICIE DE TERRAZA CUBIERTA:
11,44 m²


SUPERFICIE DE TERRAZA DESCUBIERTA:
-

* Includa terraza cubierta/tendedero.

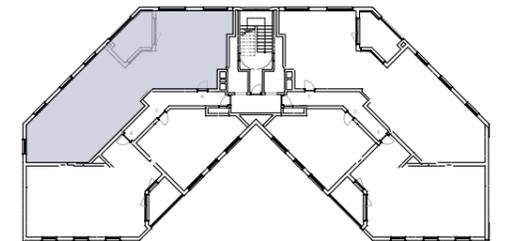

Ubicación de la tipología en planta:
PLANTAS 1ª, 2ª, 3ª


Escala: 1/75

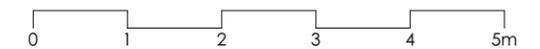

RESIDE ARTURO SORIA
Exclusividad Sostenible

VT07 - P03

Viv A | 3 DORMITORIOS

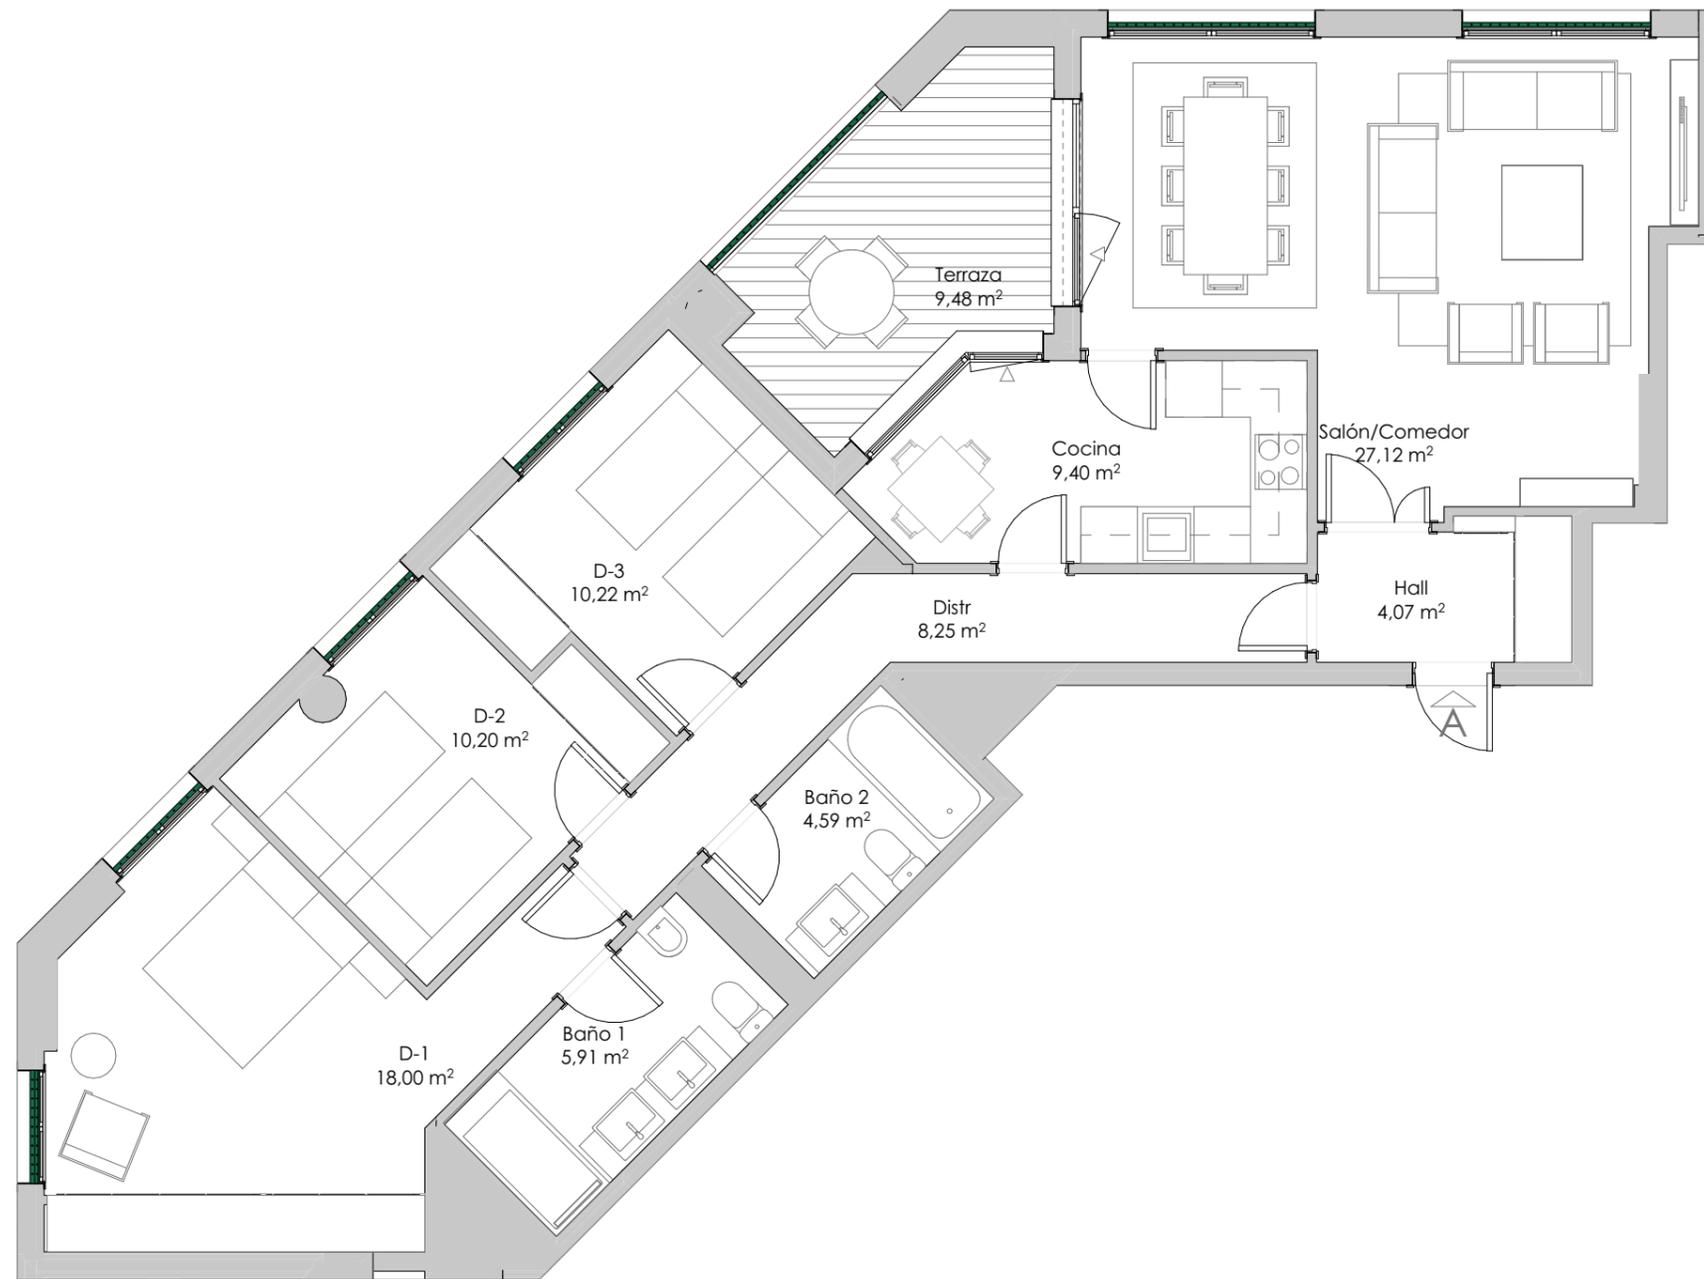


SUPERFICIES:

SUPERFICIE CONSTRUIDA CON ZZCC: *
156,30 m²

SUPERFICIE DE TERRAZA CUBIERTA:
11,44 m²

SUPERFICIE DE TERRAZA DESCUBIERTA:
-

* Includida terraza cubierta/tendedero.

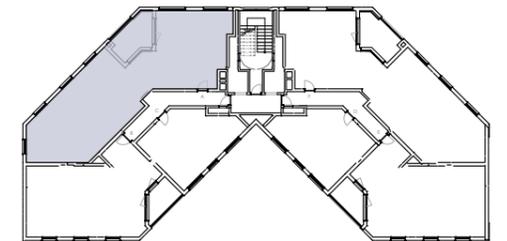

Ubicación de la tipología en planta:
PLANTAS 1ª, 2ª, 3ª

Escala: 1/75



RESIDE ARTURO SORIA
Exclusividad Sostenible

* Plano correspondiente a anteproyecto. Documento no contractual. Por exigencias técnicas y/o jurídicas, este plano puede sufrir alteraciones. La superficie construida total, a su vez, puede sufrir variaciones durante la fase de anteproyecto. Las superficies rotuladas son útiles. La superficie construida total incluye superficie construida propia de la vivienda, tendedero, terrazas cubiertas y la parte proporcional de la superficie construida de zonas comunes.

VT08' - P02

Viv E | 2 DORMITORIOS



SUPERFICIES:

SUPERFICIE CONSTRUIDA CON ZZCC: *
105,73 m²

SUPERFICIE DE TERRAZA CUBIERTA:
7,46 m²

SUPERFICIE DE TERRAZA DESCUBIERTA:
-

* Includa terraza cubierta/tendedero.

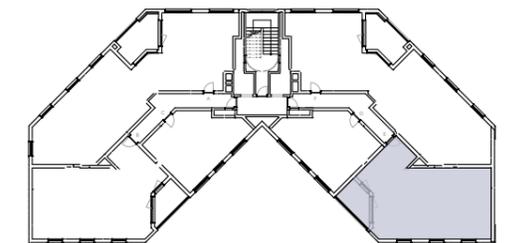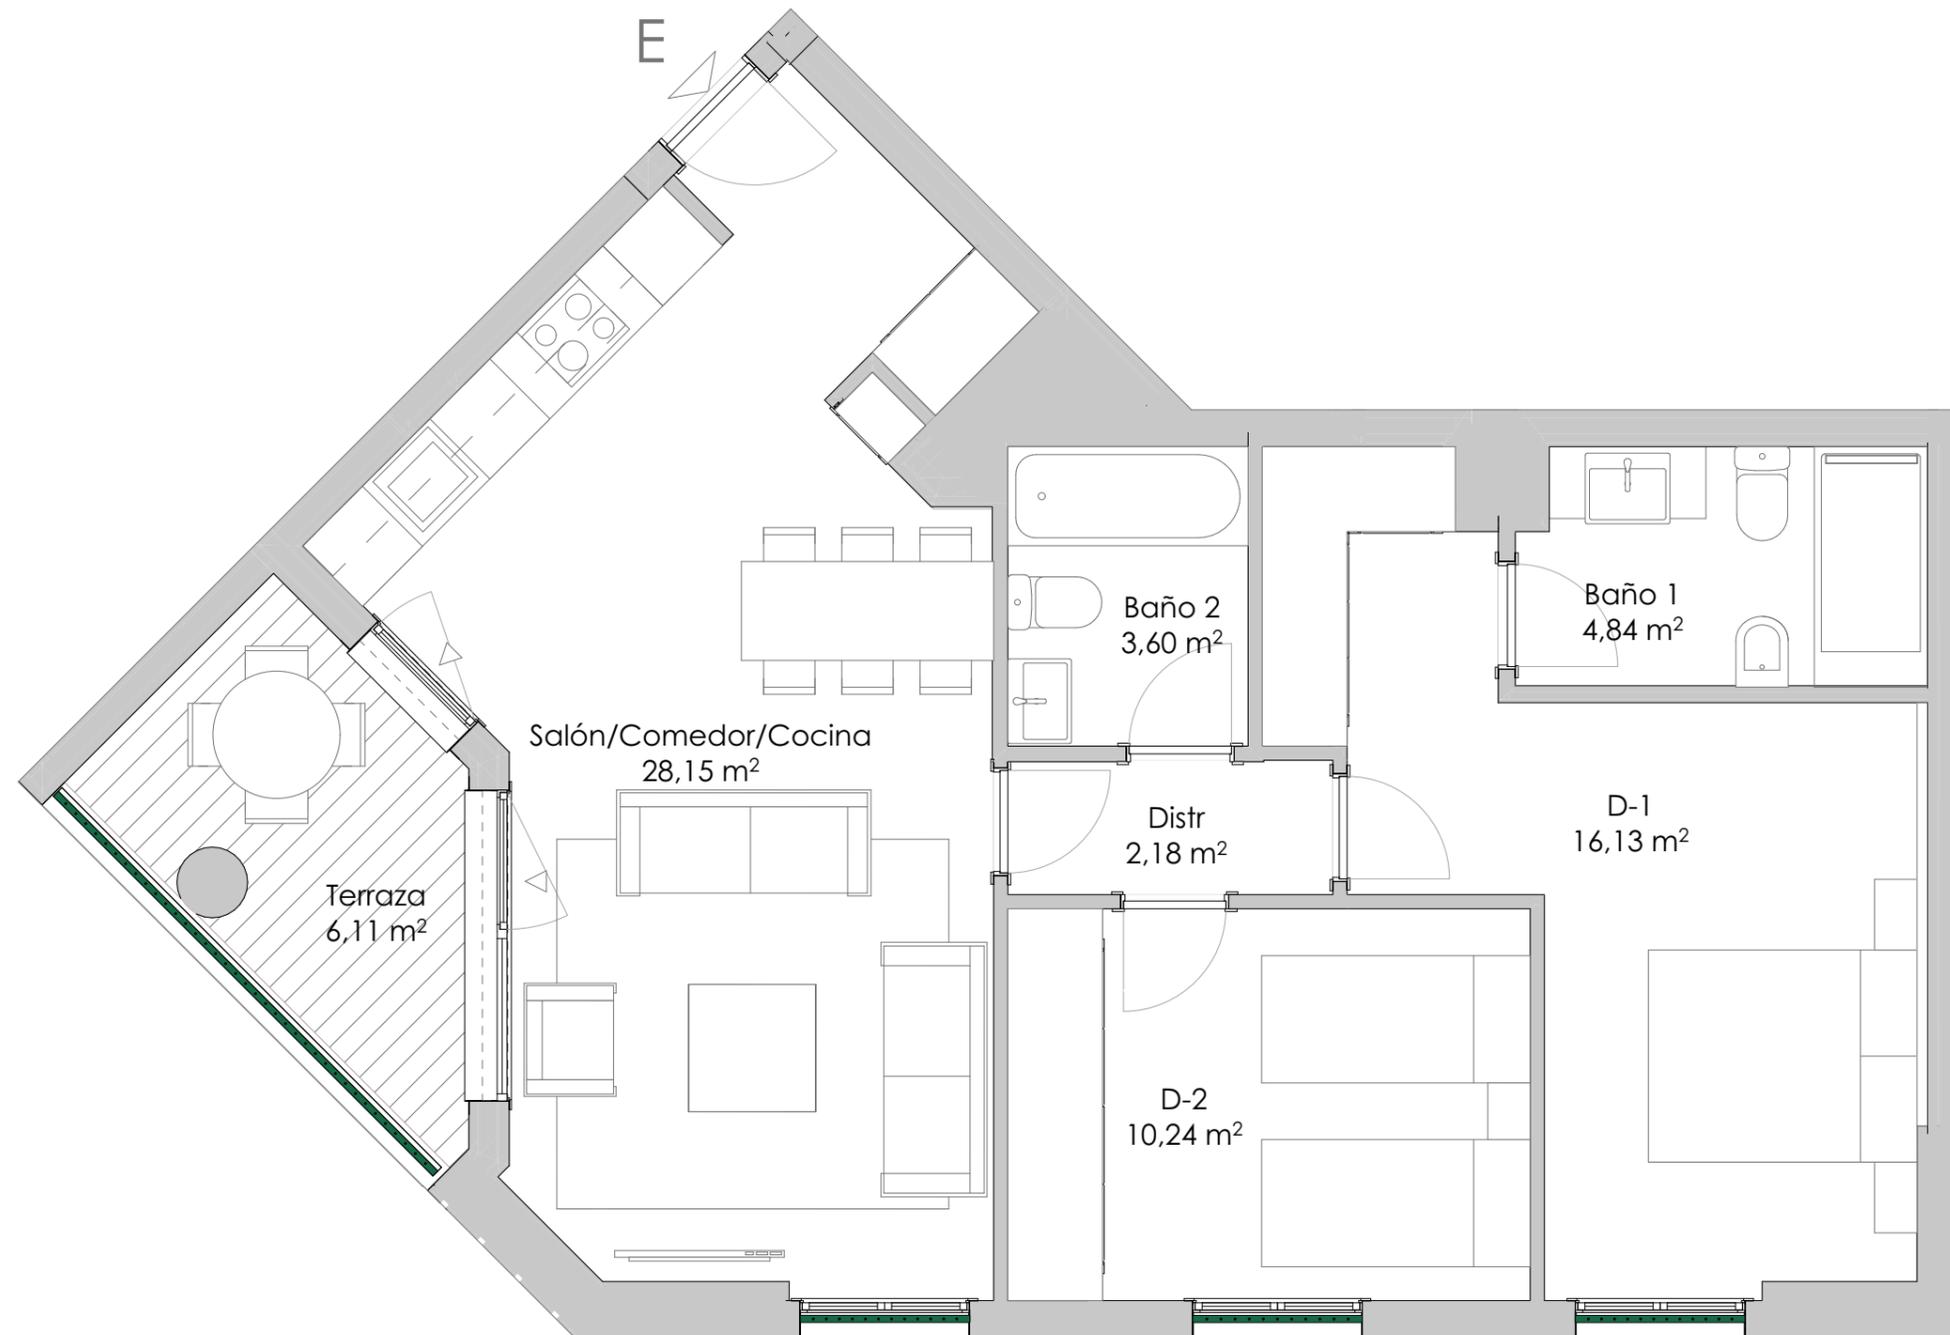

Ubicación de la tipología en planta:
PLANTAS 1ª, 2ª, 3ª

Escala: 1/50



RESIDE ARTURO SORIA

Exclusividad Sostenible

VT09 - P03

Viv D | 1 DORMITORIO



SUPERFICIES:

SUPERFICIE CONSTRUIDA CON ZZCC: *
50,93 m²

SUPERFICIE DE TERRAZA CUBIERTA:
-

SUPERFICIE DE TERRAZA DESCUBIERTA:
-

* Includida terraza cubierta/tendedero.

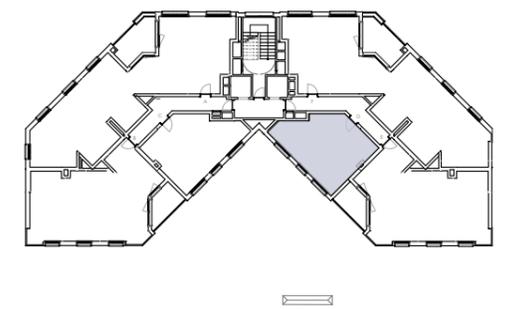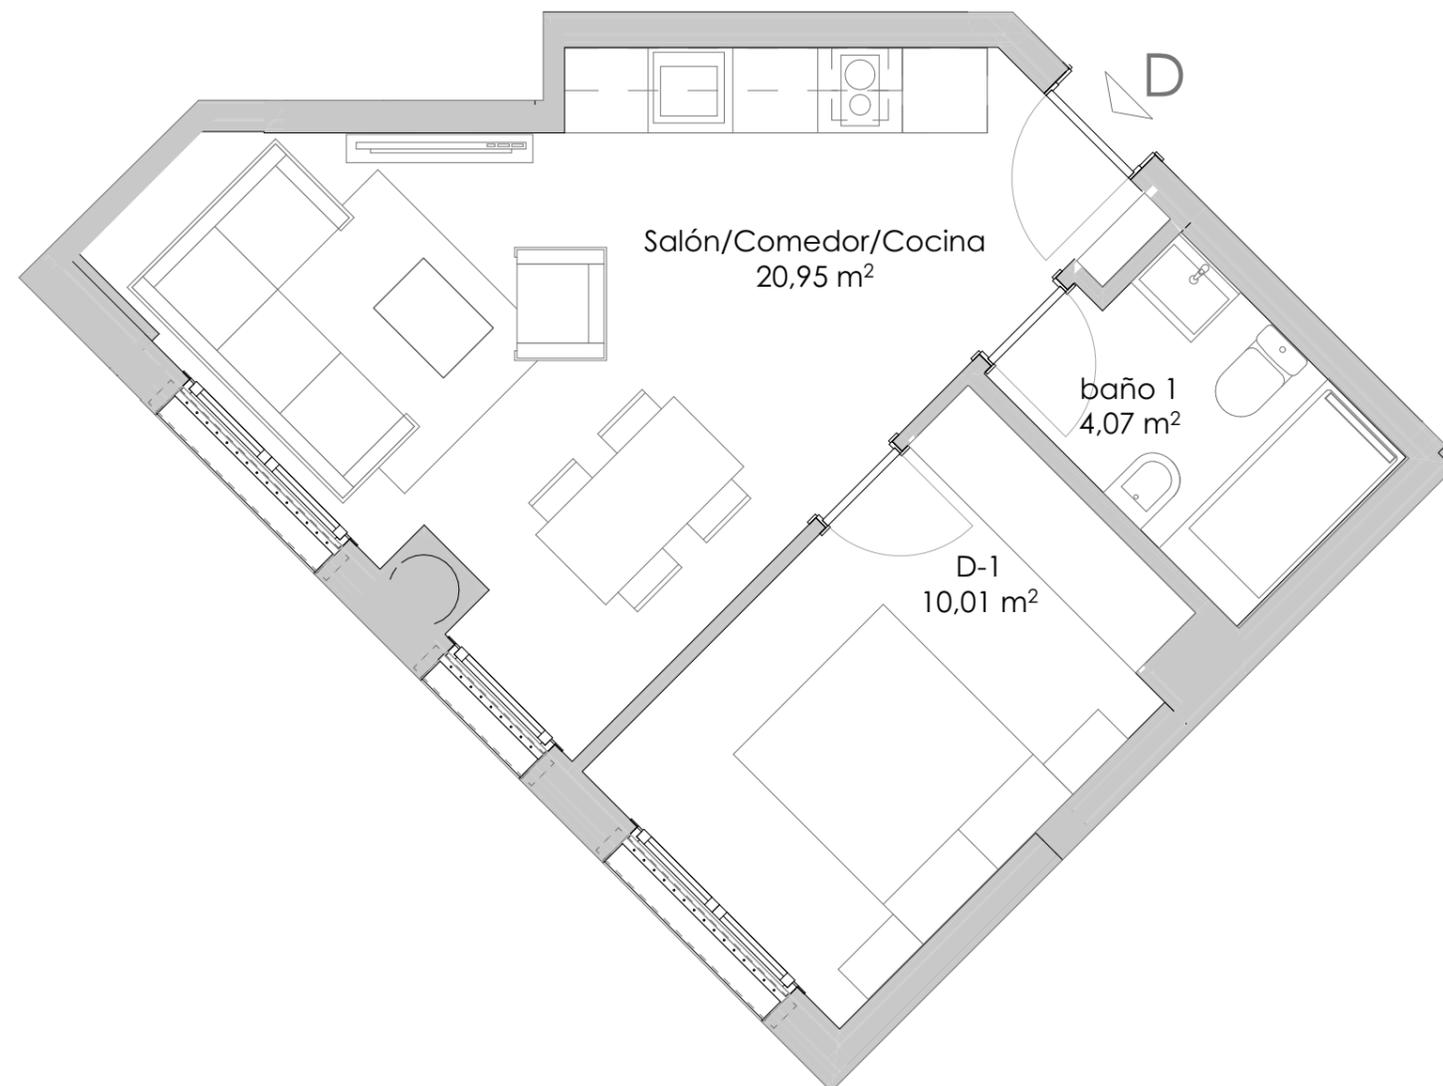

Ubicación de la tipología en planta:

PLANTAS 1ª, 2ª, 3ª

Escala: 1/50



RESIDE ARTURO SORIA

Exclusividad Sostenible

* Plano correspondiente a anteproyecto. Documento no contractual. Por exigencias técnicas y/o jurídicas, este plano puede sufrir alteraciones. La superficie construida total, a su vez, puede sufrir variaciones durante la fase de anteproyecto. Las superficies rotuladas son útiles. La superficie construida total incluye superficie construida propia de la vivienda, tendedero, terrazas cubiertas y la parte proporcional de la superficie construida de zonas comunes.

VT10 - P04

Viv A | 3 DORMITORIOS


SUPERFICIES:

SUPERFICIE CONSTRUIDA CON ZZCC: *
152,93 m²


SUPERFICIE DE TERRAZA CUBIERTA:
8,93 m²

SUPERFICIE DE TERRAZA DESCUBIERTA:
72,97 m²

* Incluida terraza cubierta/tendedero.

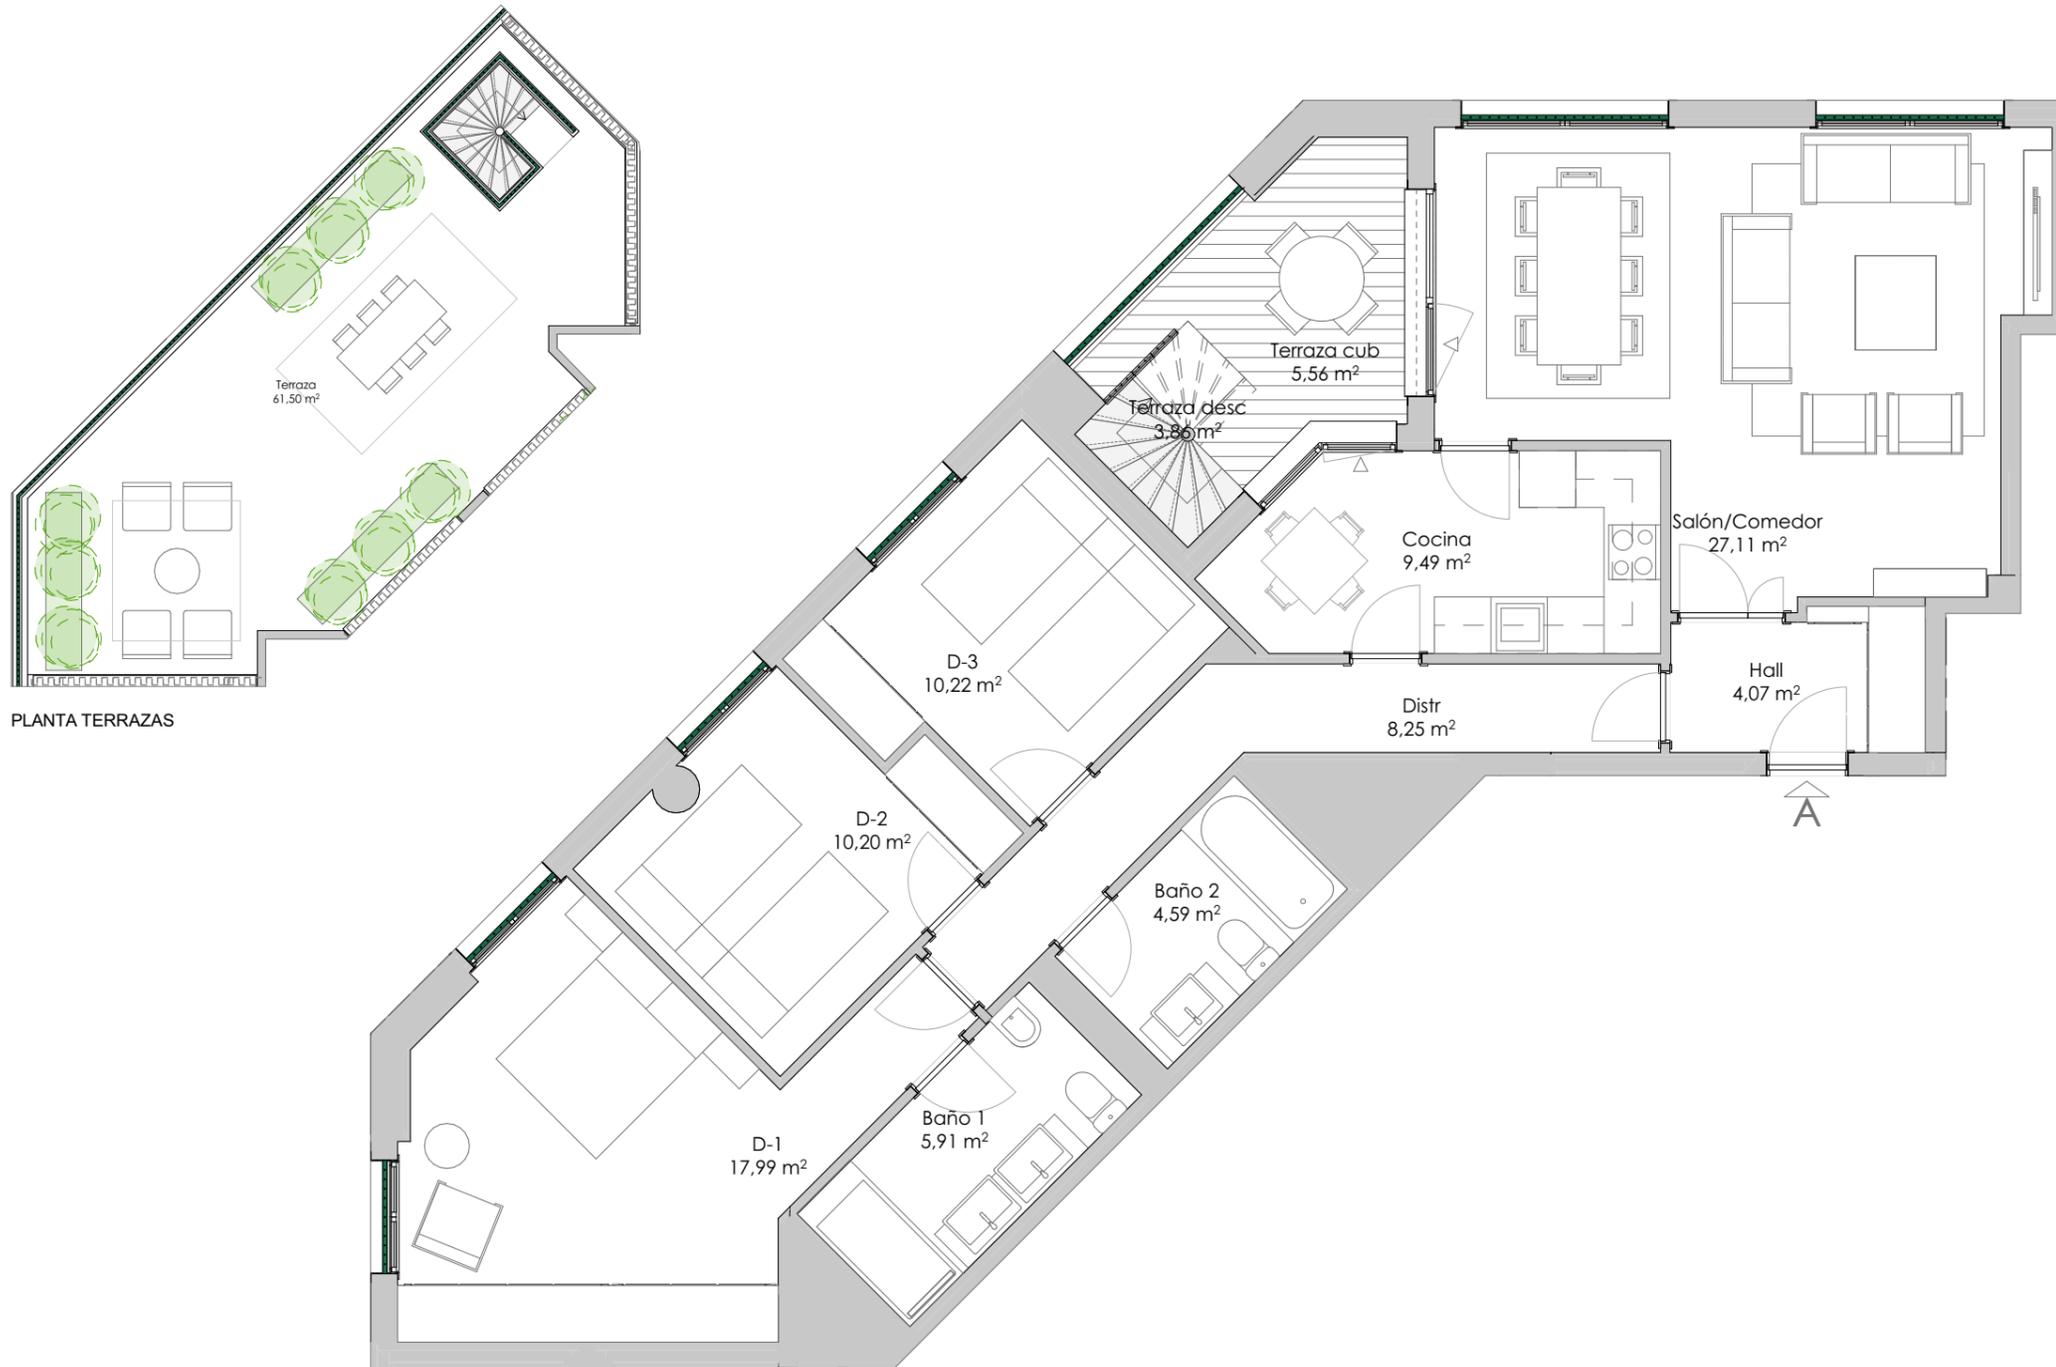

PLANTA TERRAZAS

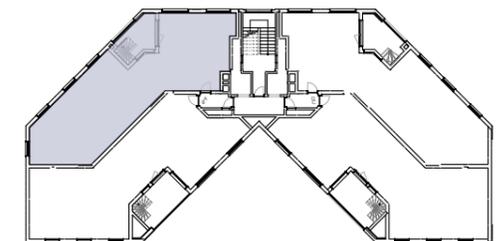

Ubicación de la tipología en planta:
PLANTA 4ª

Escala: 1/75



RESIDE ARTURO SORIA
Exclusividad Sostenible

VT11 - P04

Viv B | 3 DORMITORIOS


SUPERFICIES:

**SUPERFICIE CONSTRUIDA CON ZZCC: *
163,71 m²**

**SUPERFICIE DE TERRAZA CUBIERTA:
9,91 m²**

**SUPERFICIE DE TERRAZA DESCUBIERTA:
90,00 m²**

* Incluida terraza cubierta/tendedero.

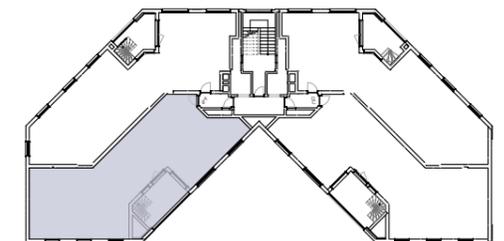

Ubicación de la tipología en planta:
PLANTA 4ª

Escala: 1/75



RESIDE ARTURO SORIA
Exclusividad Sostenible

* Plano correspondiente a anteproyecto. Documento no contractual. Por exigencias técnicas y/o jurídicas, este plano puede sufrir alteraciones. La superficie construida total, a su vez, puede sufrir variaciones durante la fase de anteproyecto. Las superficies rotuladas son útiles. La superficie construida total incluye superficie construida propia de la vivienda, tendedero, terrazas cubiertas y la parte proporcional de la superficie construida de zonas comunes.