

VT07 - P01

Viv A | 3 DORMITORIOS


SUPERFICIES:

SUPERFICIE CONSTRUIDA CON ZZCC: *
156,30 m²

SUPERFICIE DE TERRAZA CUBIERTA:
11,44 m²

SUPERFICIE DE TERRAZA DESCUBIERTA:
-

* Incluida terraza cubierta/tendedero.

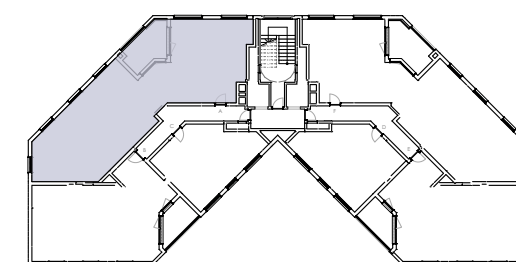


Ubicación de la tipología en planta:
PLANTAS 1ª, 2ª, 3ª

Escala: 1/75



RESIDE ARTURO SORIA
Exclusividad Sostenible

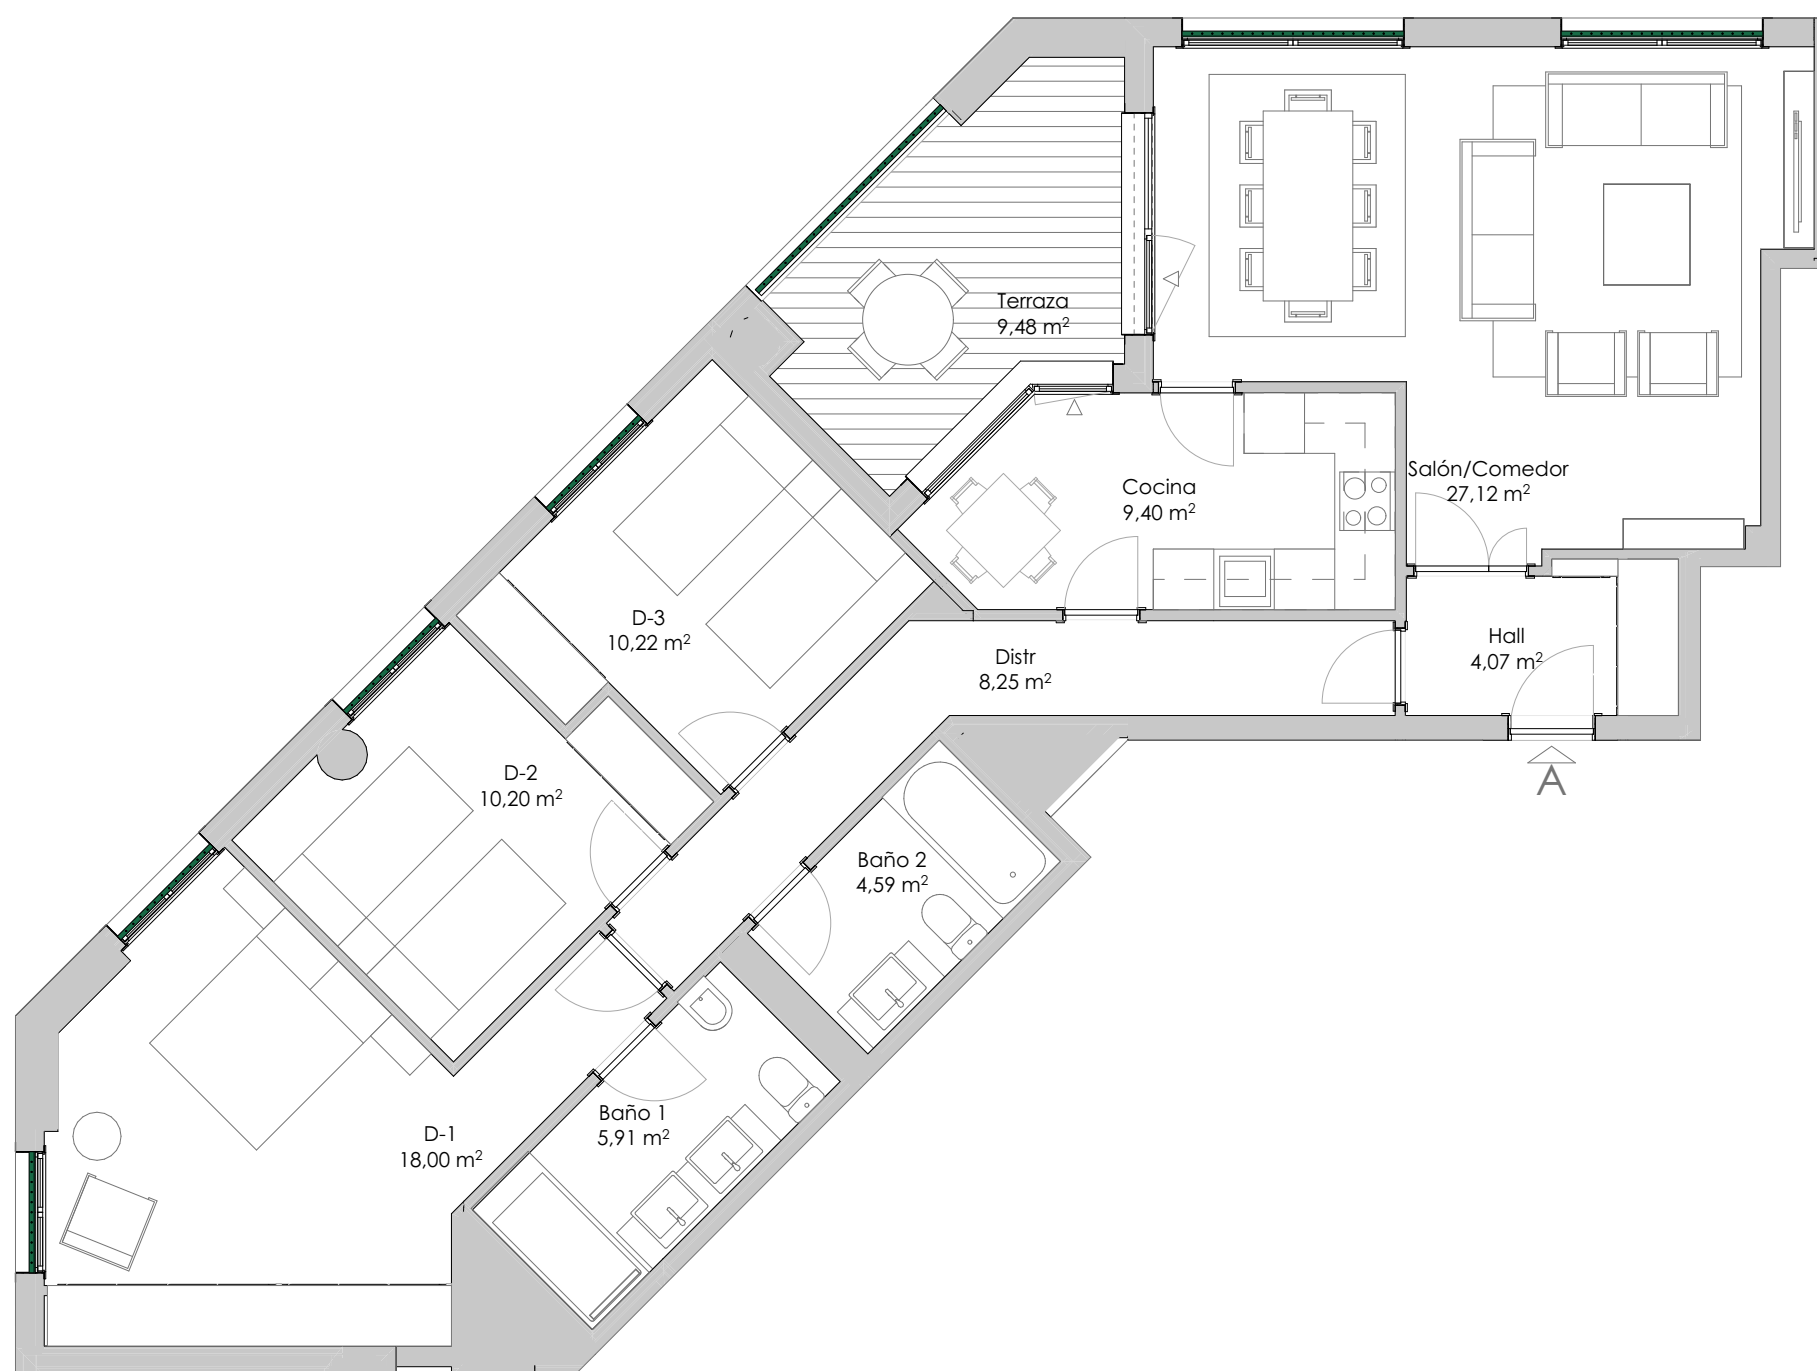

VT07 - P02

Viv A | 3 DORMITORIOS


SUPERFICIES:

SUPERFICIE CONSTRUIDA CON ZZCC: *
156,30 m²

SUPERFICIE DE TERRAZA CUBIERTA:
11,44 m²

SUPERFICIE DE TERRAZA DESCUBIERTA:
-

* Incluida terraza cubierta/tendedero.

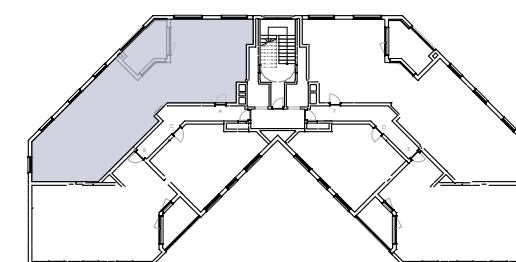


Ubicación de la tipología en planta:
PLANTAS 1ª, 2ª, 3ª

Escala: 1/75



RESIDE ARTURO SORIA
Exclusividad Sostenible

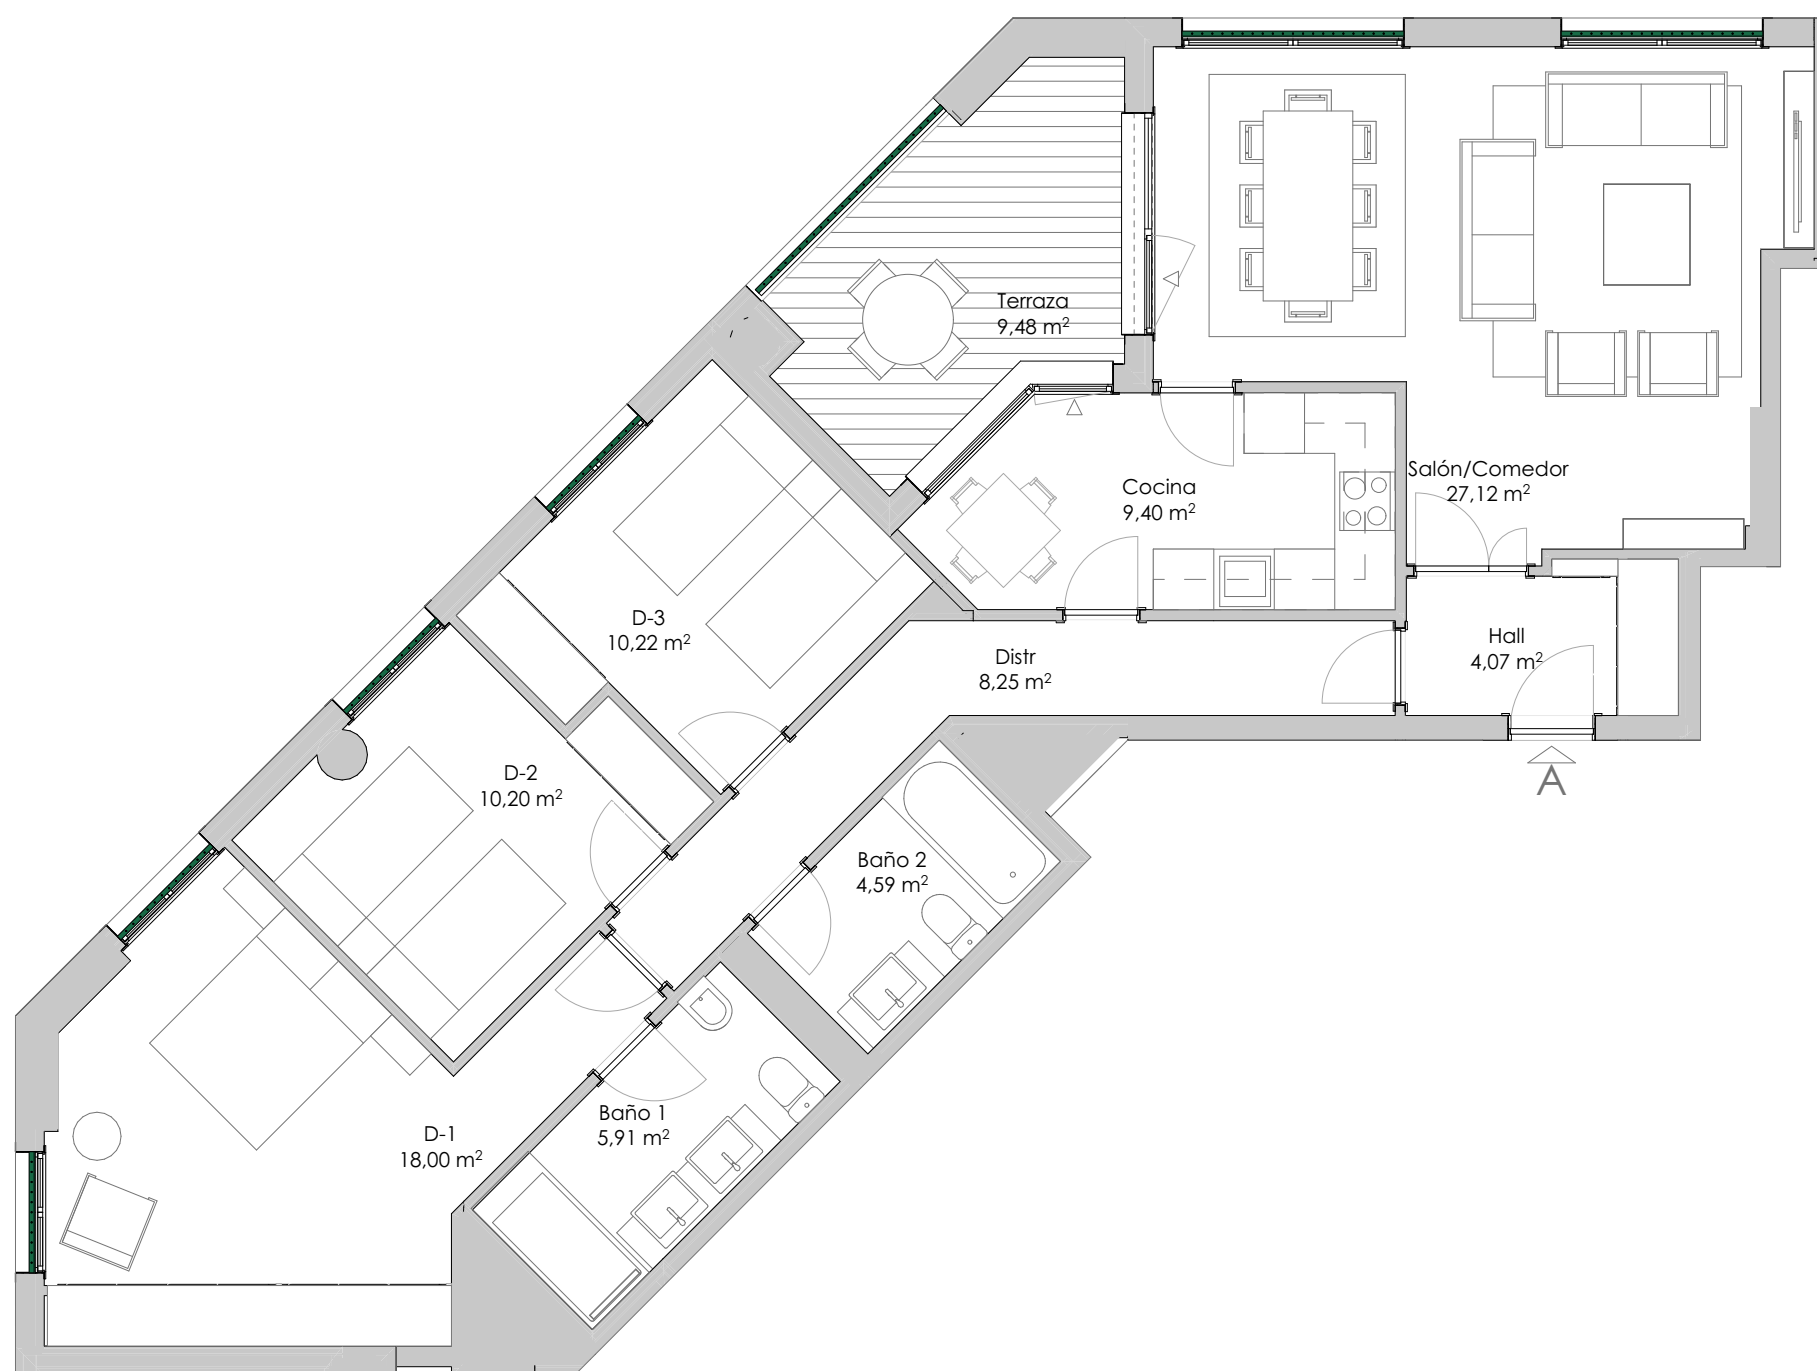

VT10 - P04

Viv A | 3 DORMITORIOS


SUPERFICIES:

SUPERFICIE CONSTRUIDA CON ZZCC: *
152,93 m²

SUPERFICIE DE TERRAZA CUBIERTA:
8,93 m²

SUPERFICIE DE TERRAZA DESCUBIERTA:
72,97 m²

* Incluida terraza cubierta/tendedero.

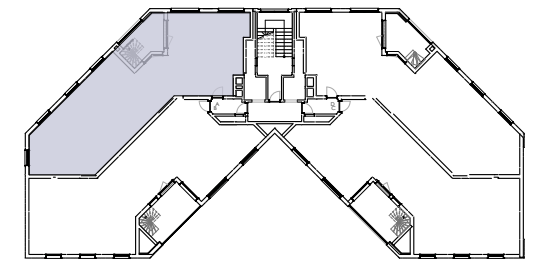


Ubicación de la tipología en planta:
PLANTA 4ª

Escala: 1/75



RESIDE ARTURO SORIA

Exclusividad Sostenible

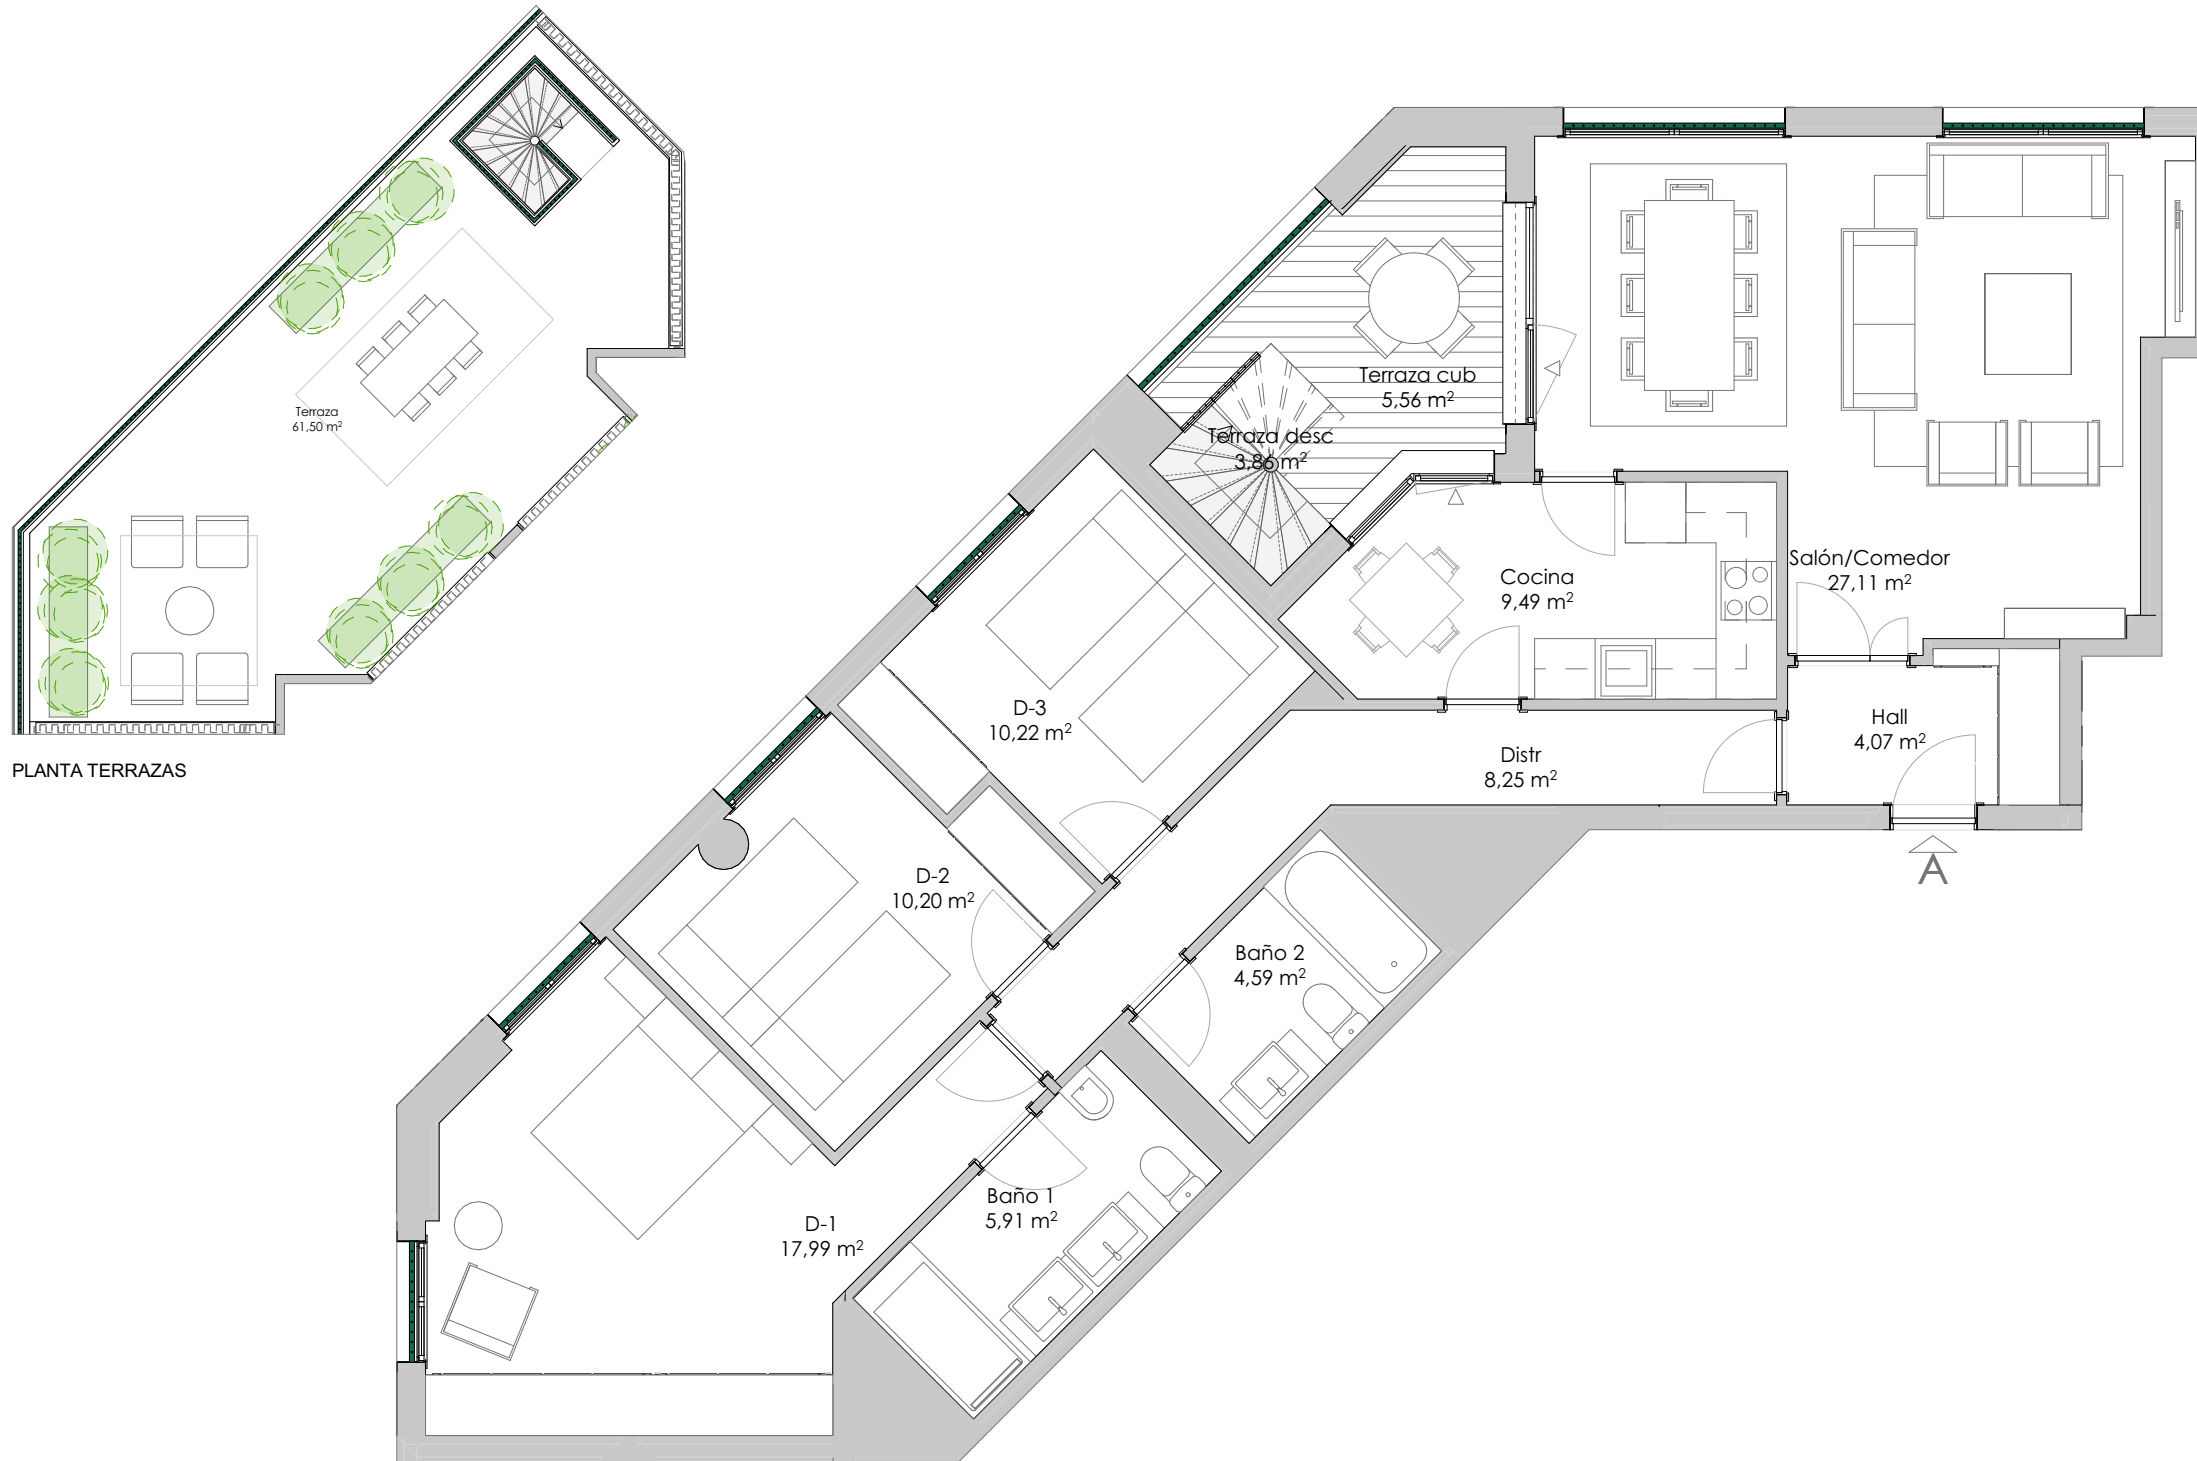

PLANTA TERRAZAS

VT11 - P04

Viv B | 3 DORMITORIOS


SUPERFICIES:

SUPERFICIE CONSTRUIDA CON ZZCC: *
163,71 m²

SUPERFICIE DE TERRAZA CUBIERTA:
9,91 m²

SUPERFICIE DE TERRAZA DESCUBIERTA:
90,00 m²

* Incluida terraza cubierta/tendedero.

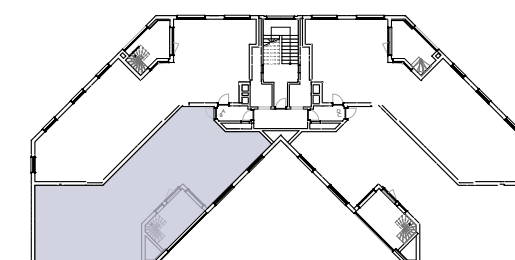

Ubicación de la tipología en planta:
PLANTA 4ª

Escala: 1/75



RESIDE ARTURO SORIA
Exclusividad Sostenible

VT07 - P03

Viv A | 3 DORMITORIOS


SUPERFICIES:

SUPERFICIE CONSTRUIDA CON ZZCC: *
156,30 m²

SUPERFICIE DE TERRAZA CUBIERTA:
11,44 m²

SUPERFICIE DE TERRAZA DESCUBIERTA:
-

* Incluida terraza cubierta/tendedero.

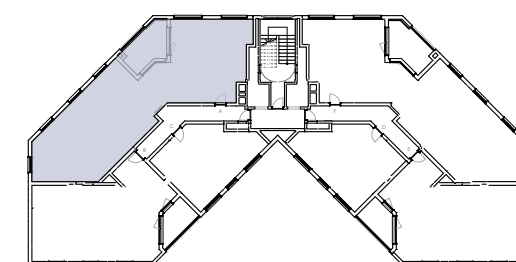

Ubicación de la tipología en planta:
PLANTAS 1ª, 2ª, 3ª

Escala: 1/75

